


黒川地区平面図 (1) S=1:2,500

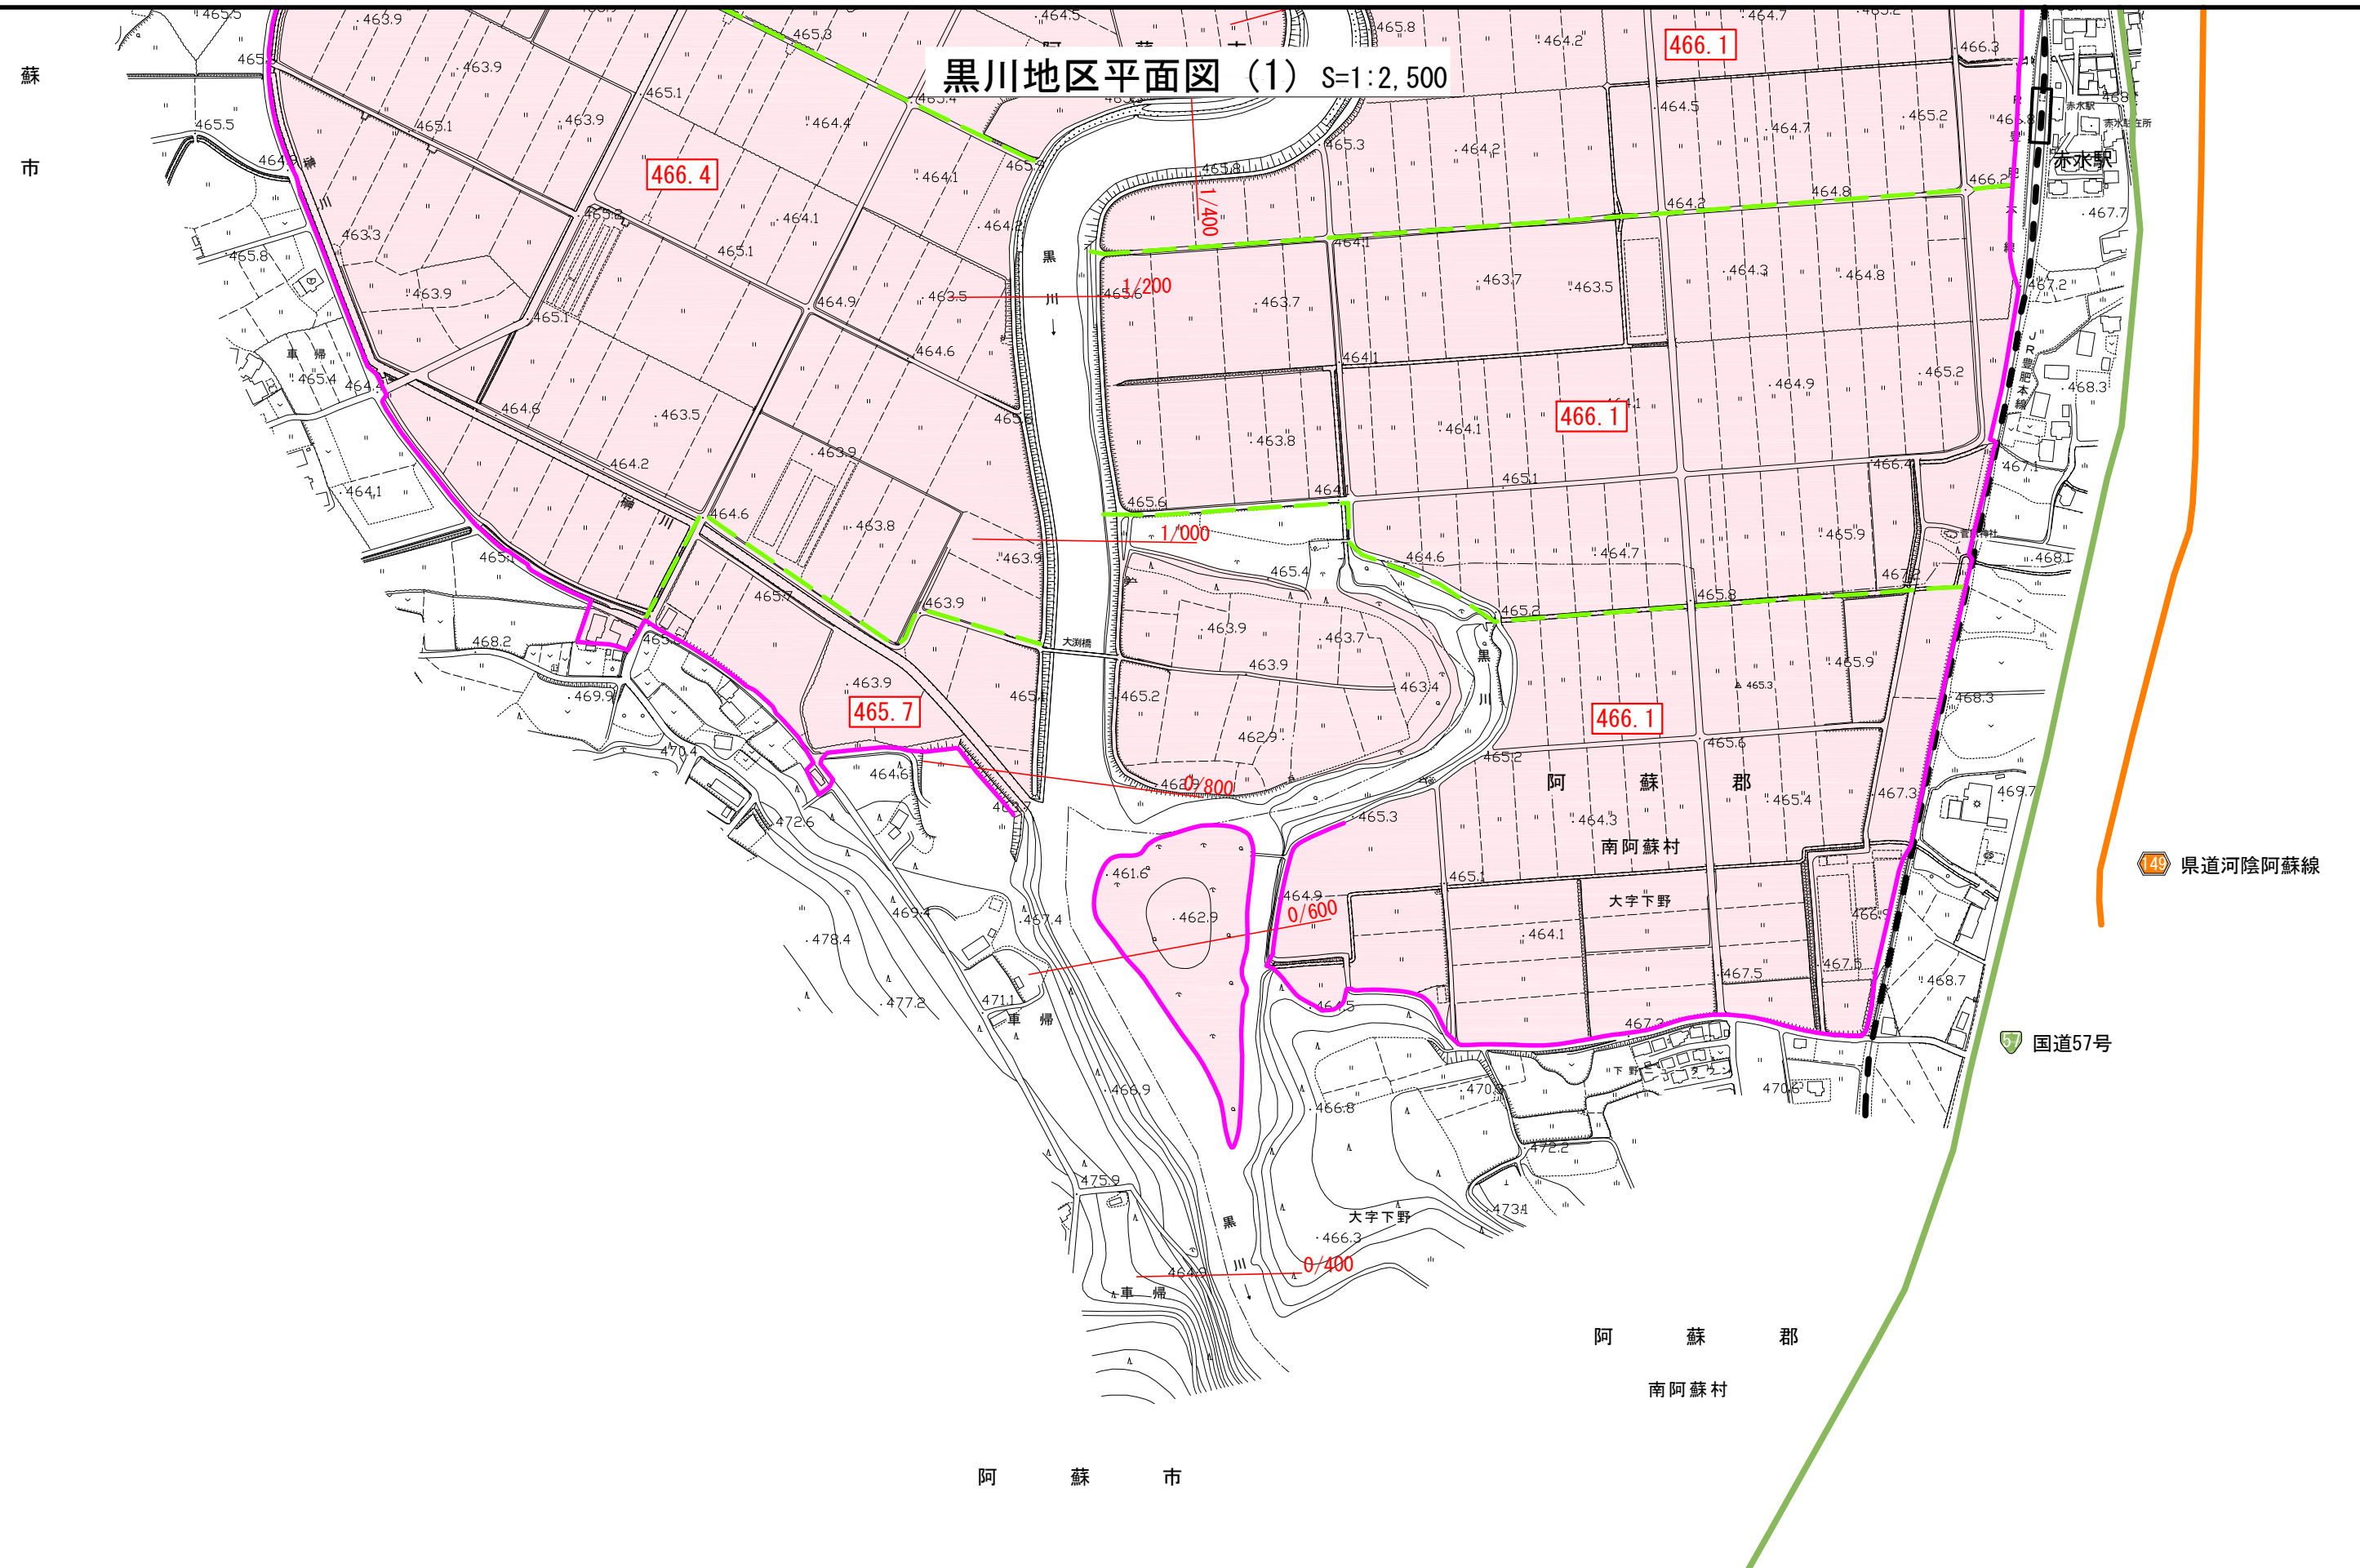


凡例
：災害危険区域

※計画内容については現在精査中であり、変わる可能性があります


黒川地区平面図 (2) S=1:2,500

※計画内容については現在精査中であり、変わる可能性があります

凡 例
：災害危険区域

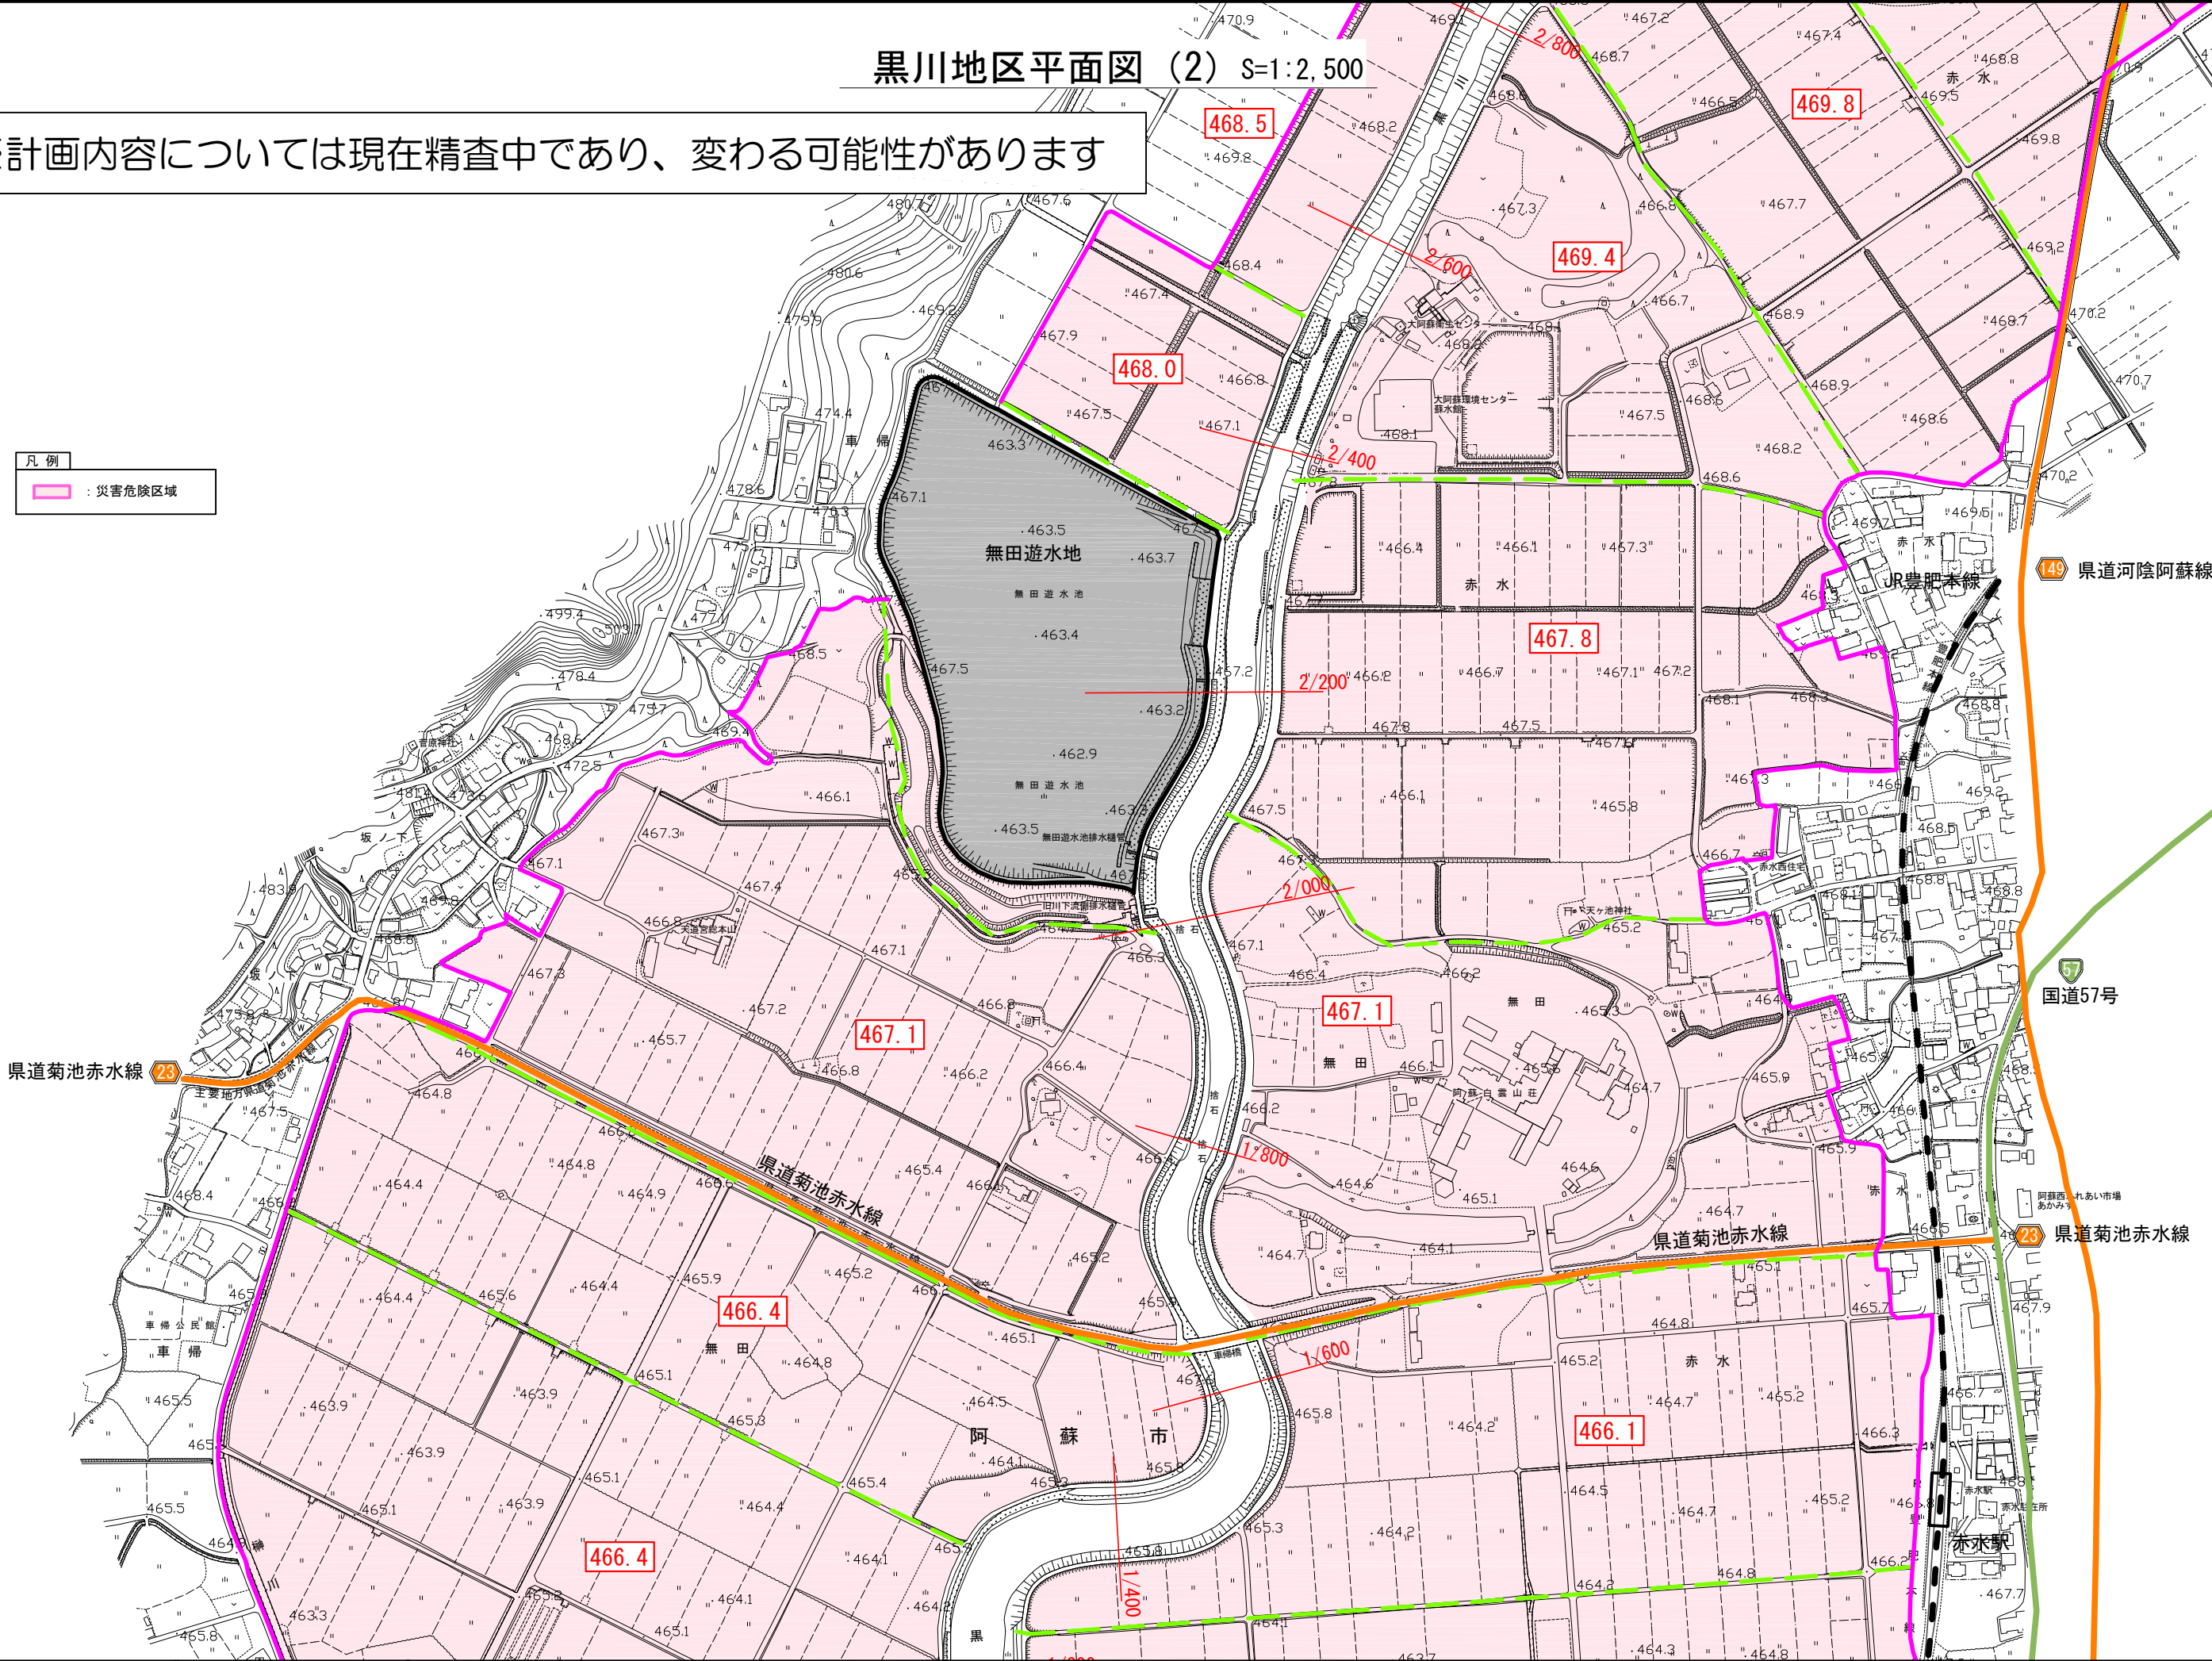

黒川地区平面図 (3) S=1:2,500

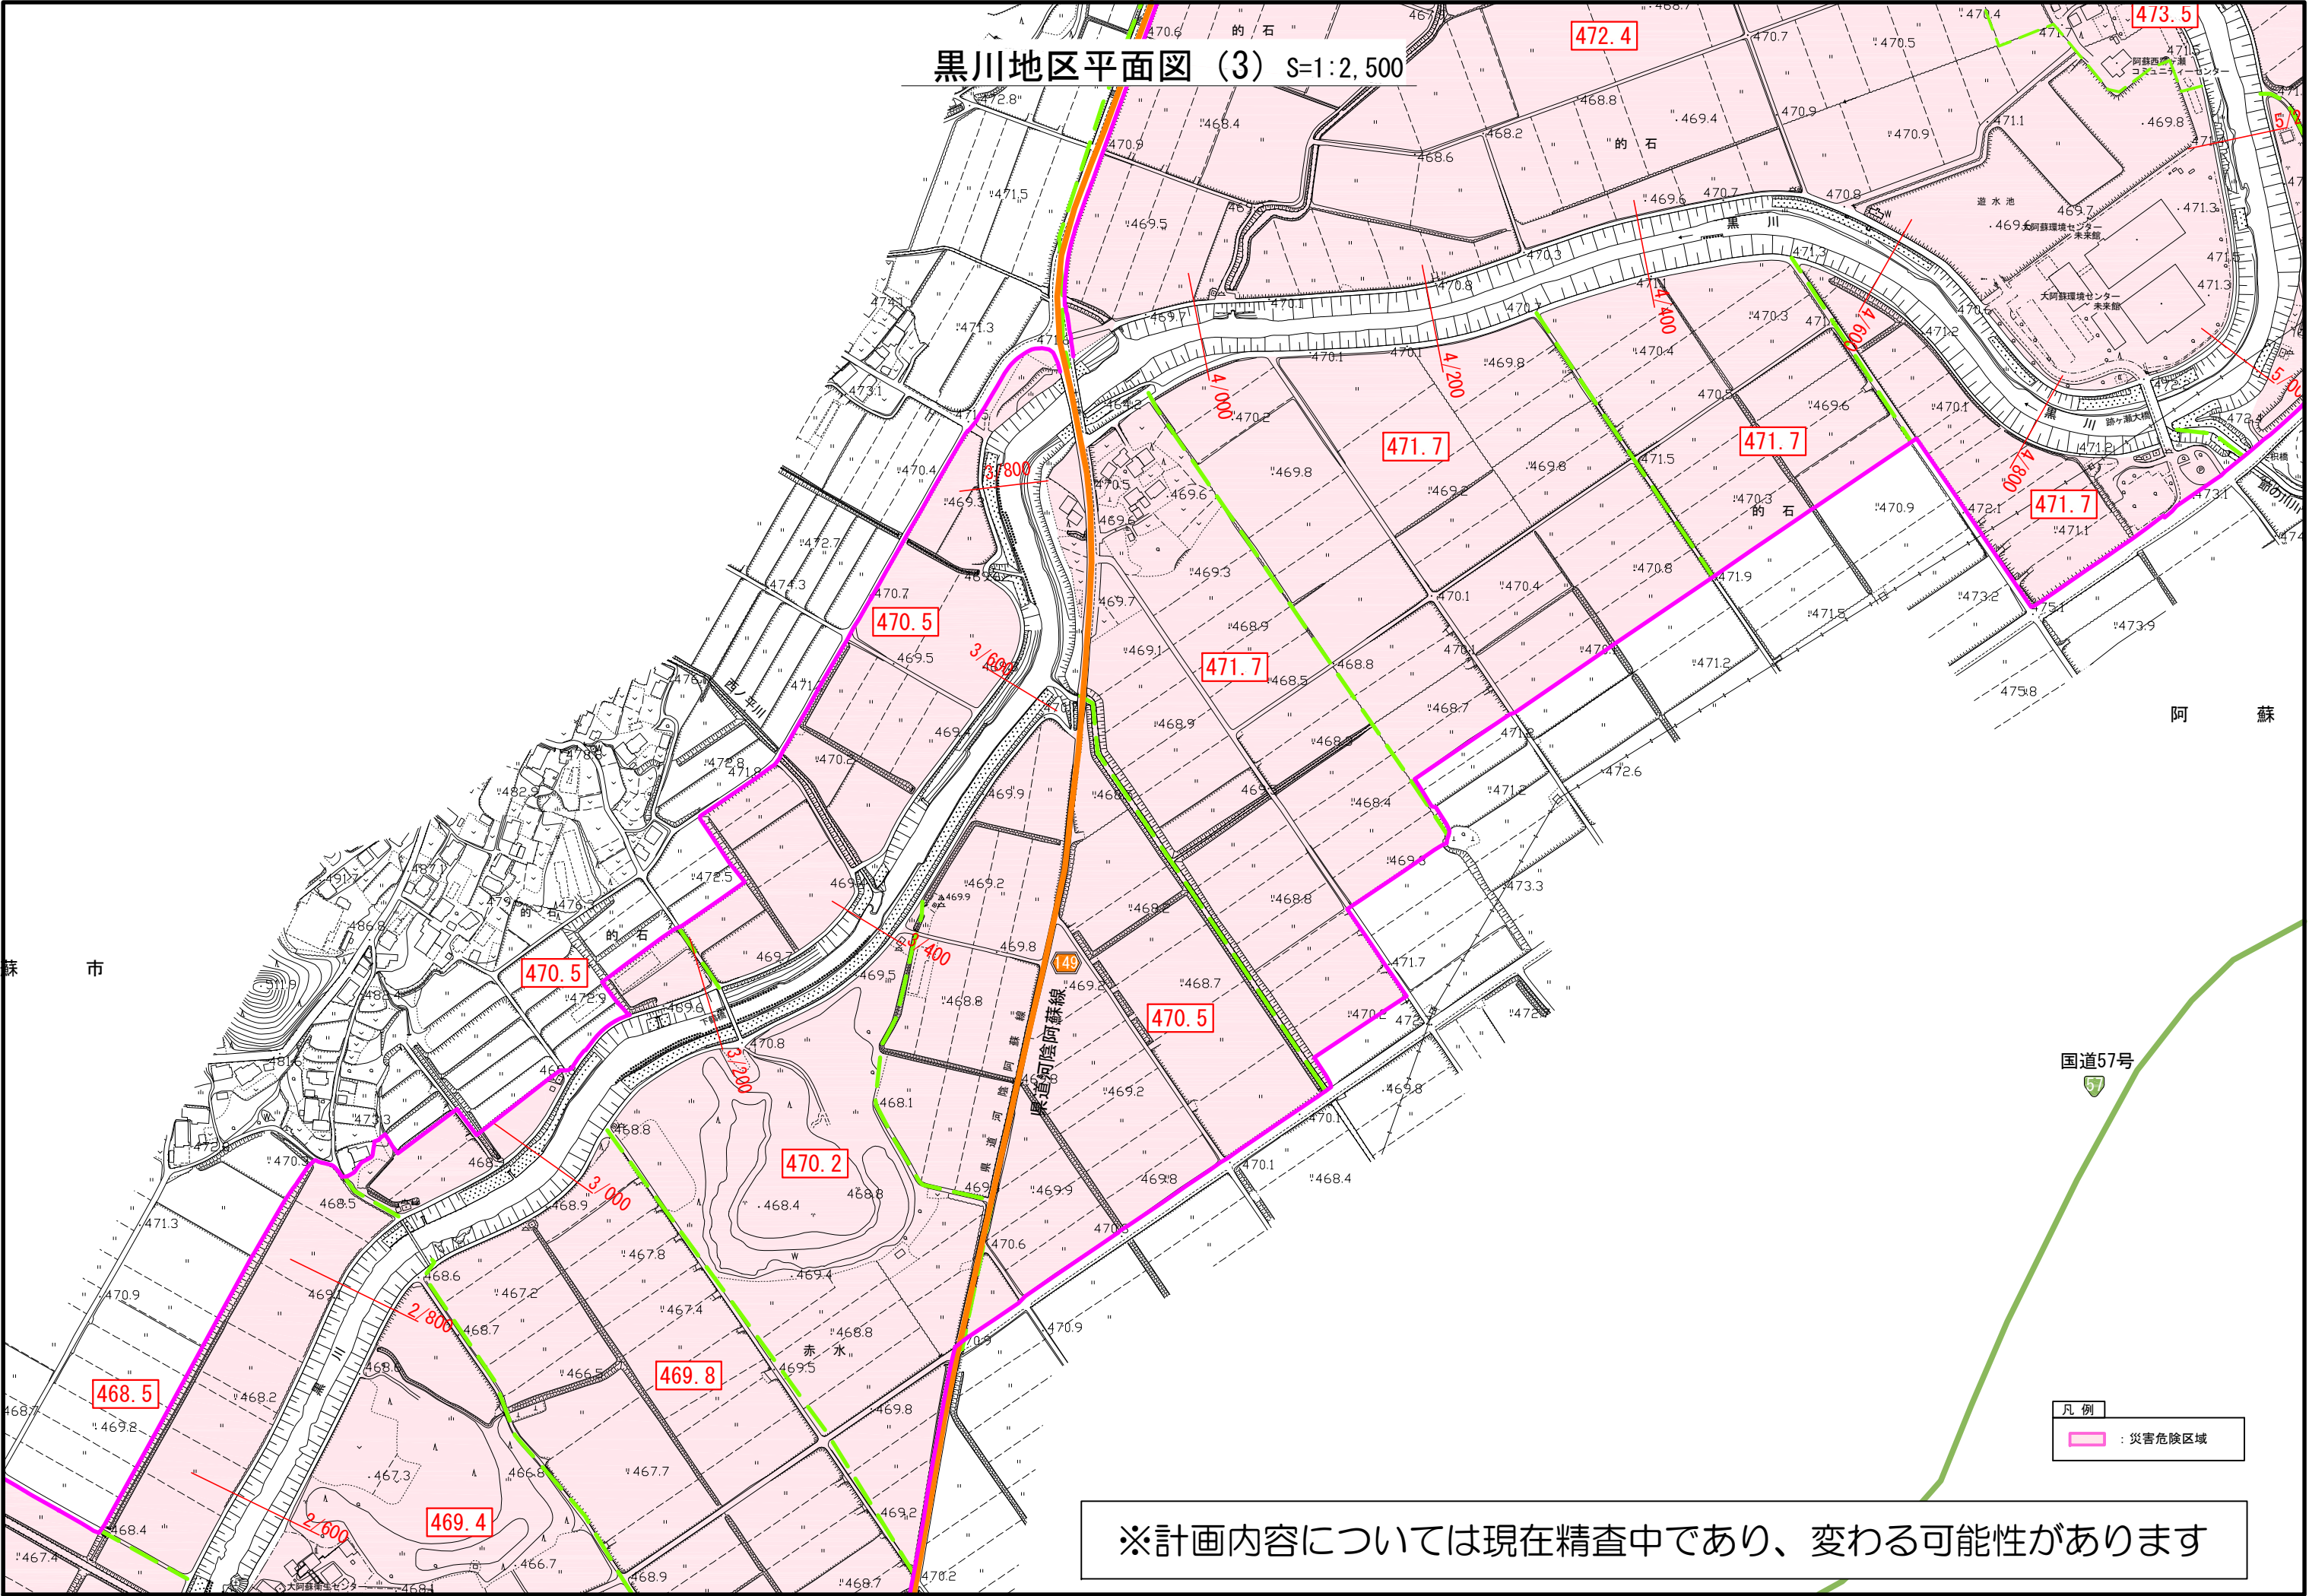

※計画内容については現在精査中であり、変わる可能性があります

黒川地区平面図 (4) S=1:2,500


凡 例
：災害危険区域

※計画内容については現在精査中であり、変わる可能性があります



黒川地区平面図 (5) S=1:2,500

凡例
：災害危険区域

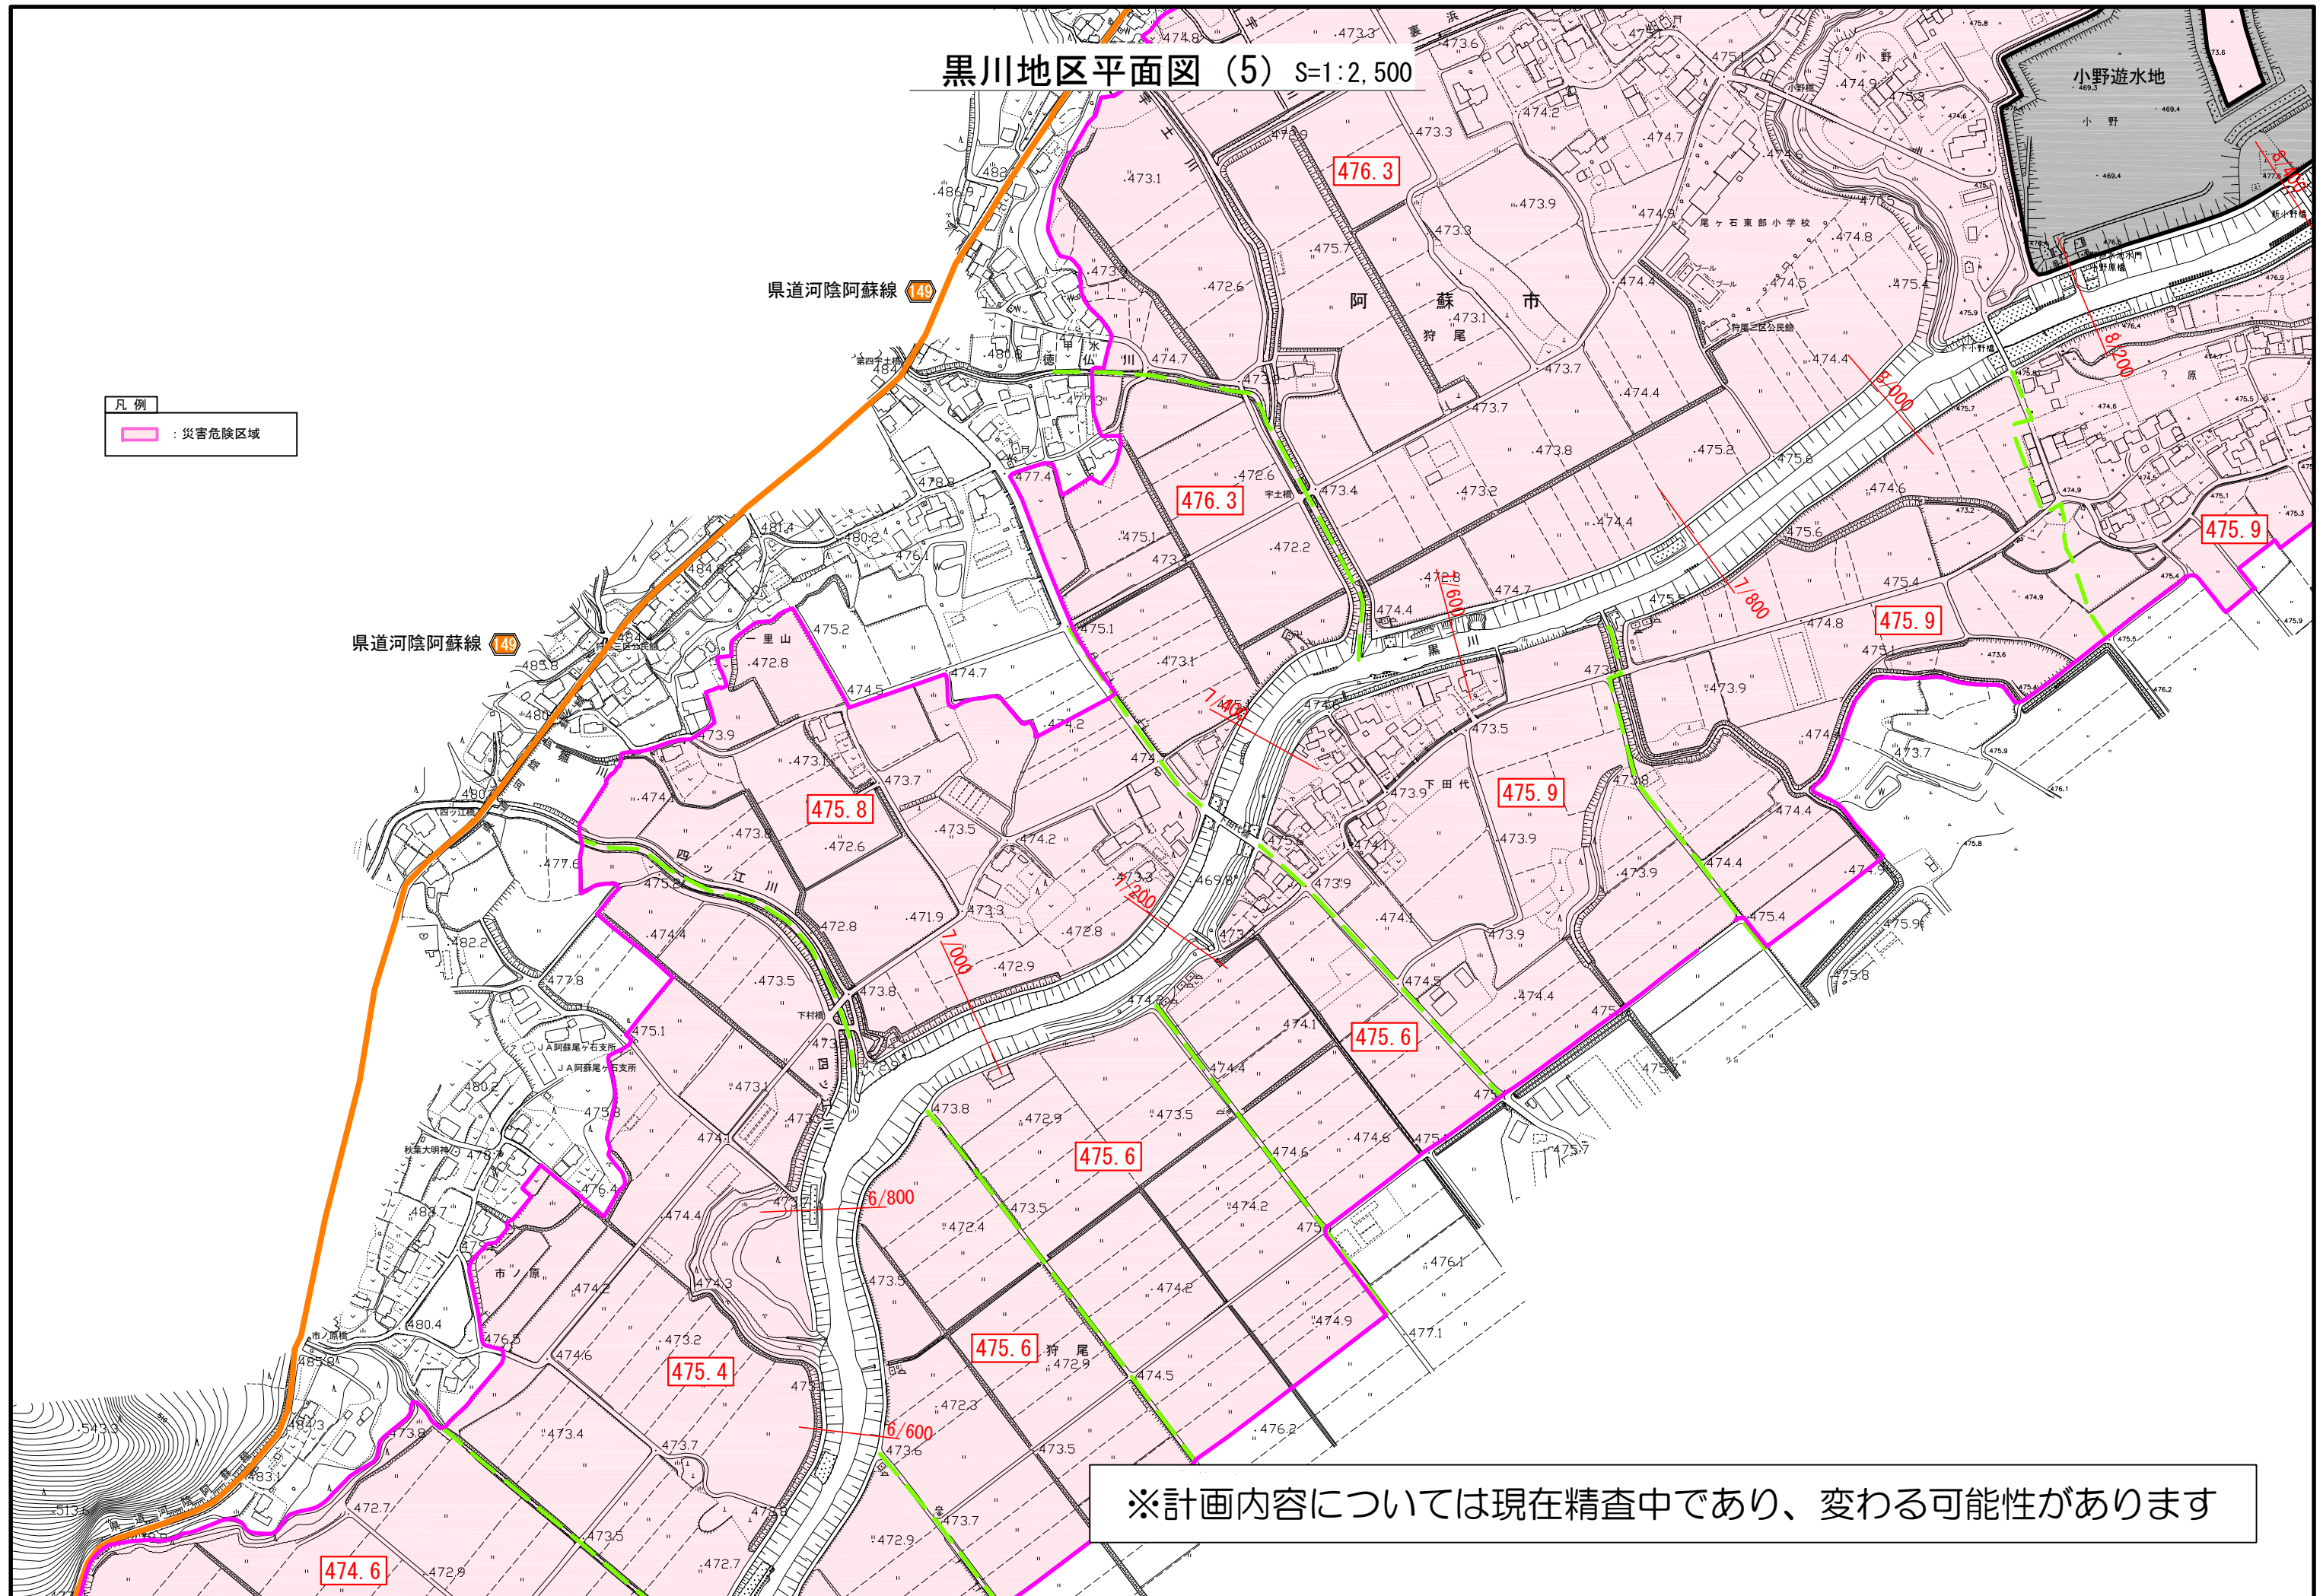


※計画内容については現在精査中であり、変わる可能性があります

黒川地区平面図 (6) S=1:2,500


県道河陰阿蘇線 149

凡例
災害危険区域

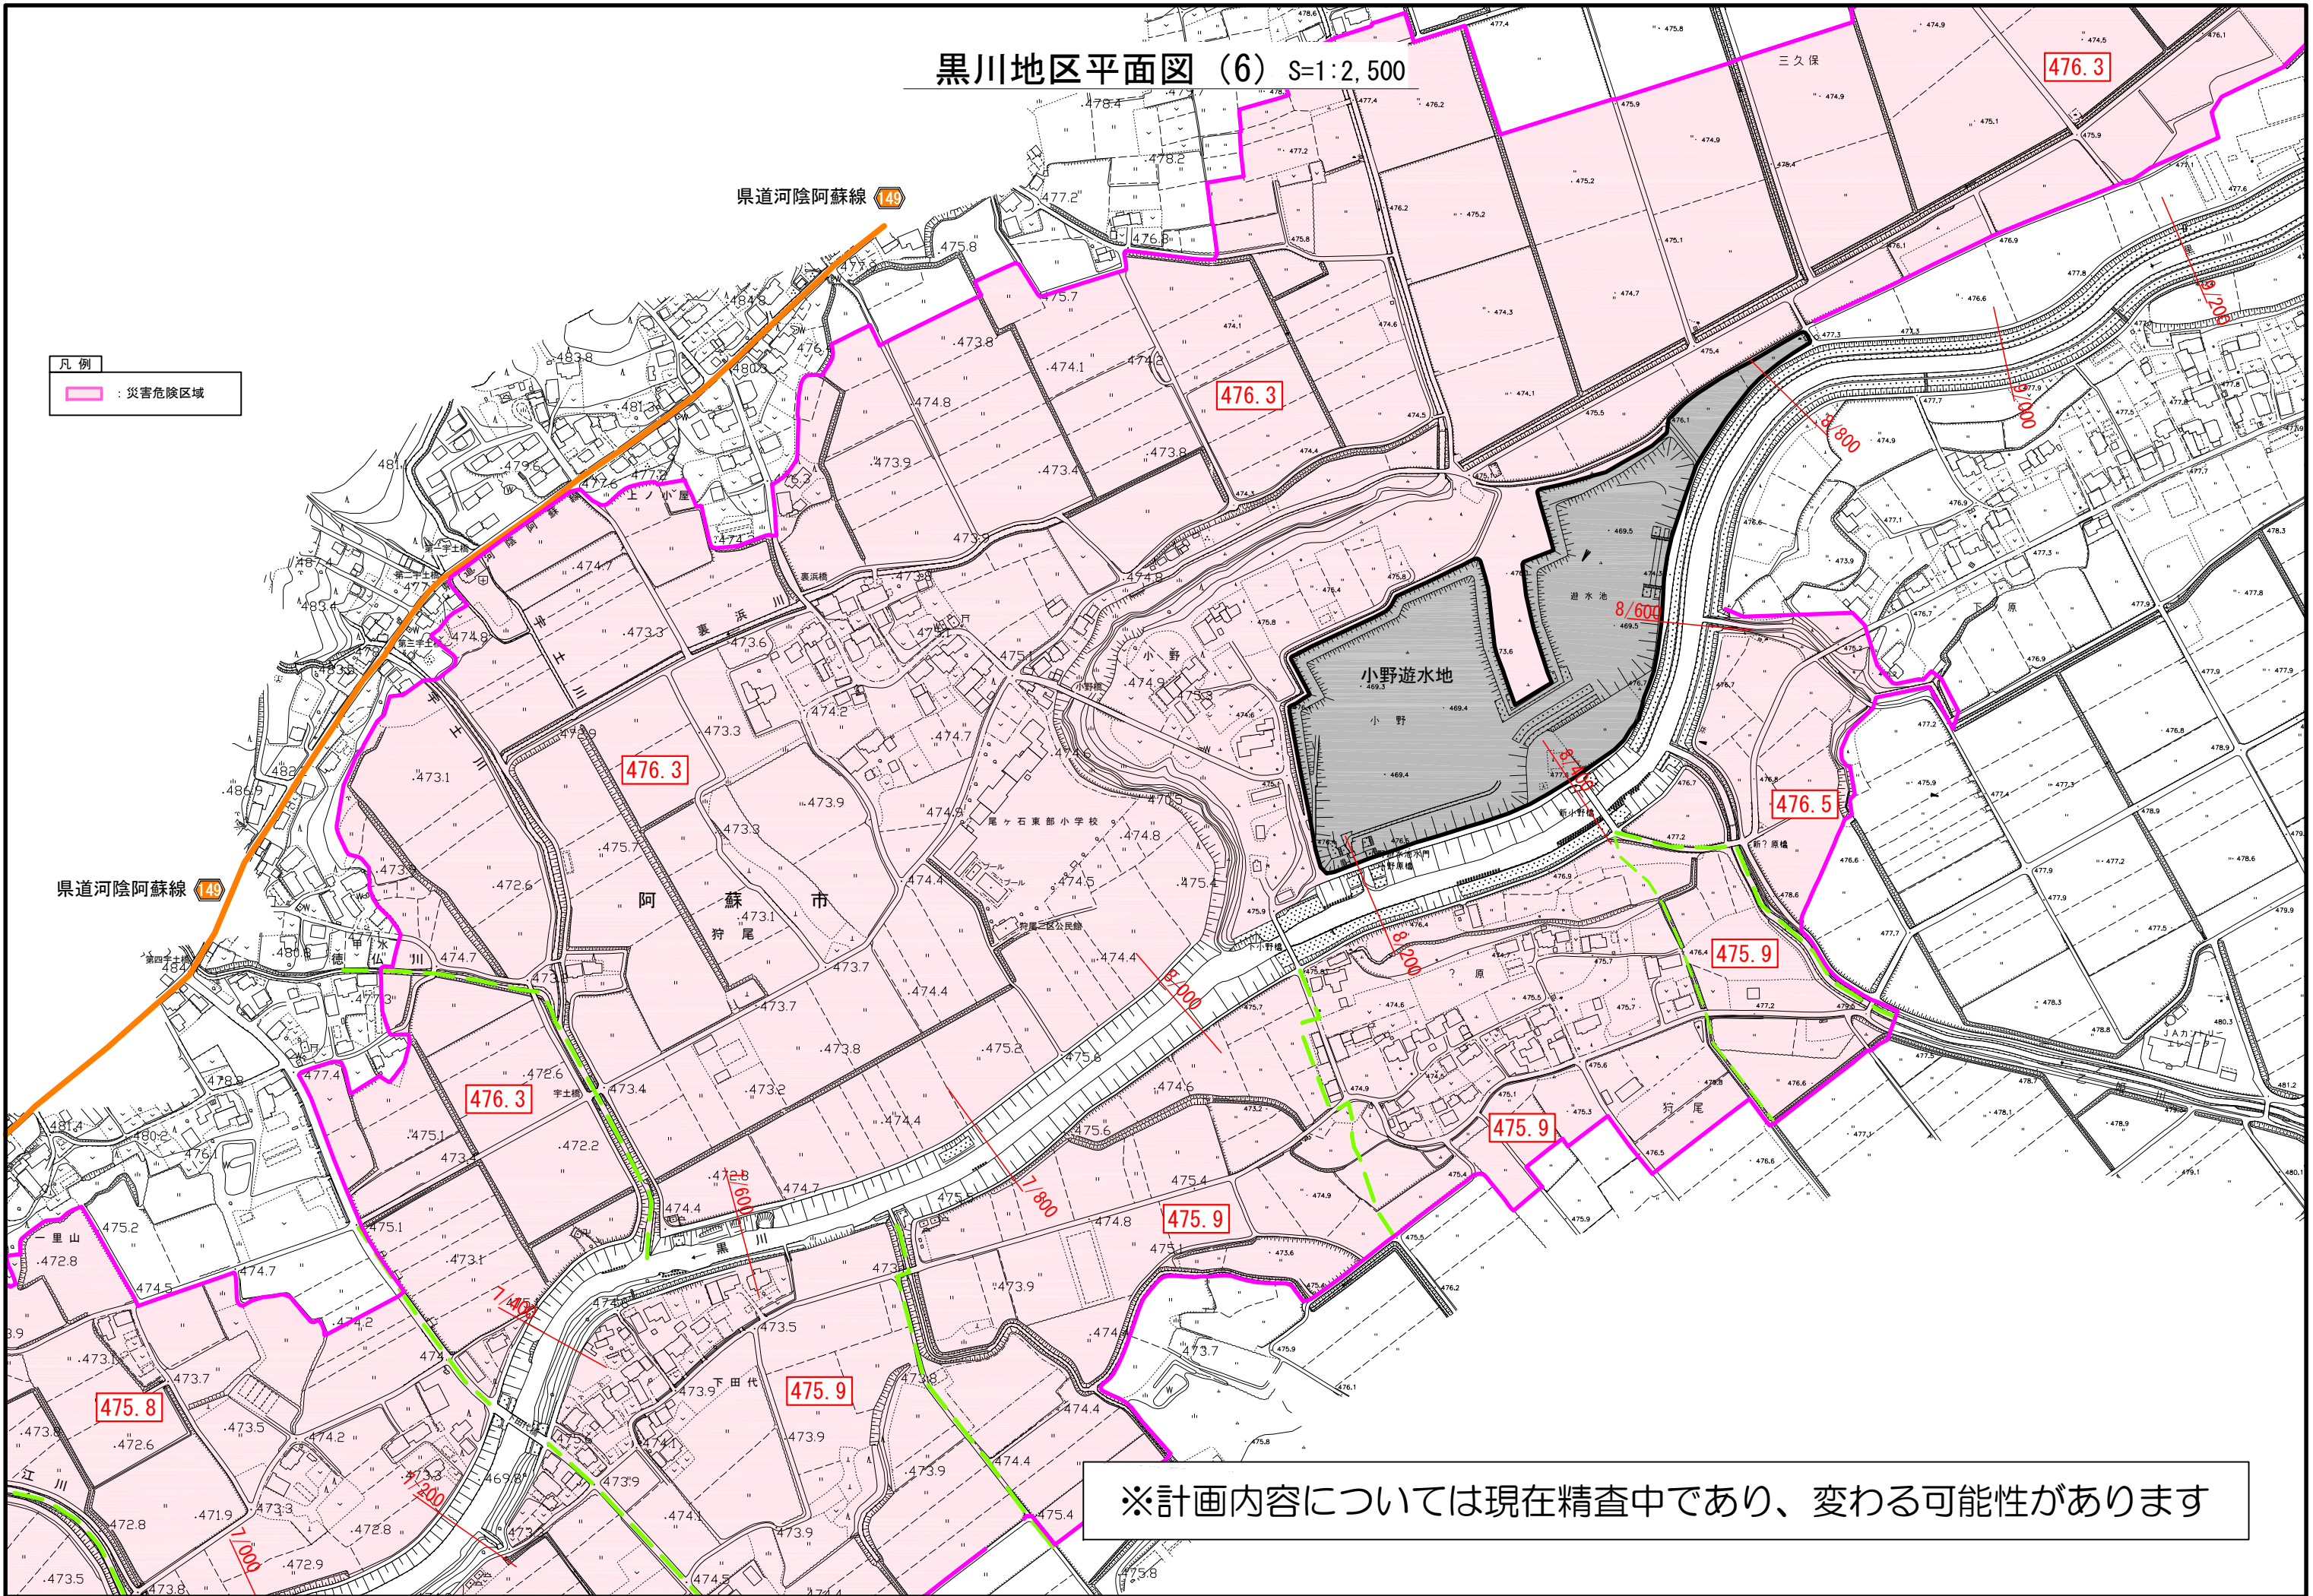

※計画内容については現在精査中であり、変わる可能性があります

黒川地区平面図 (7) S=1:2,500

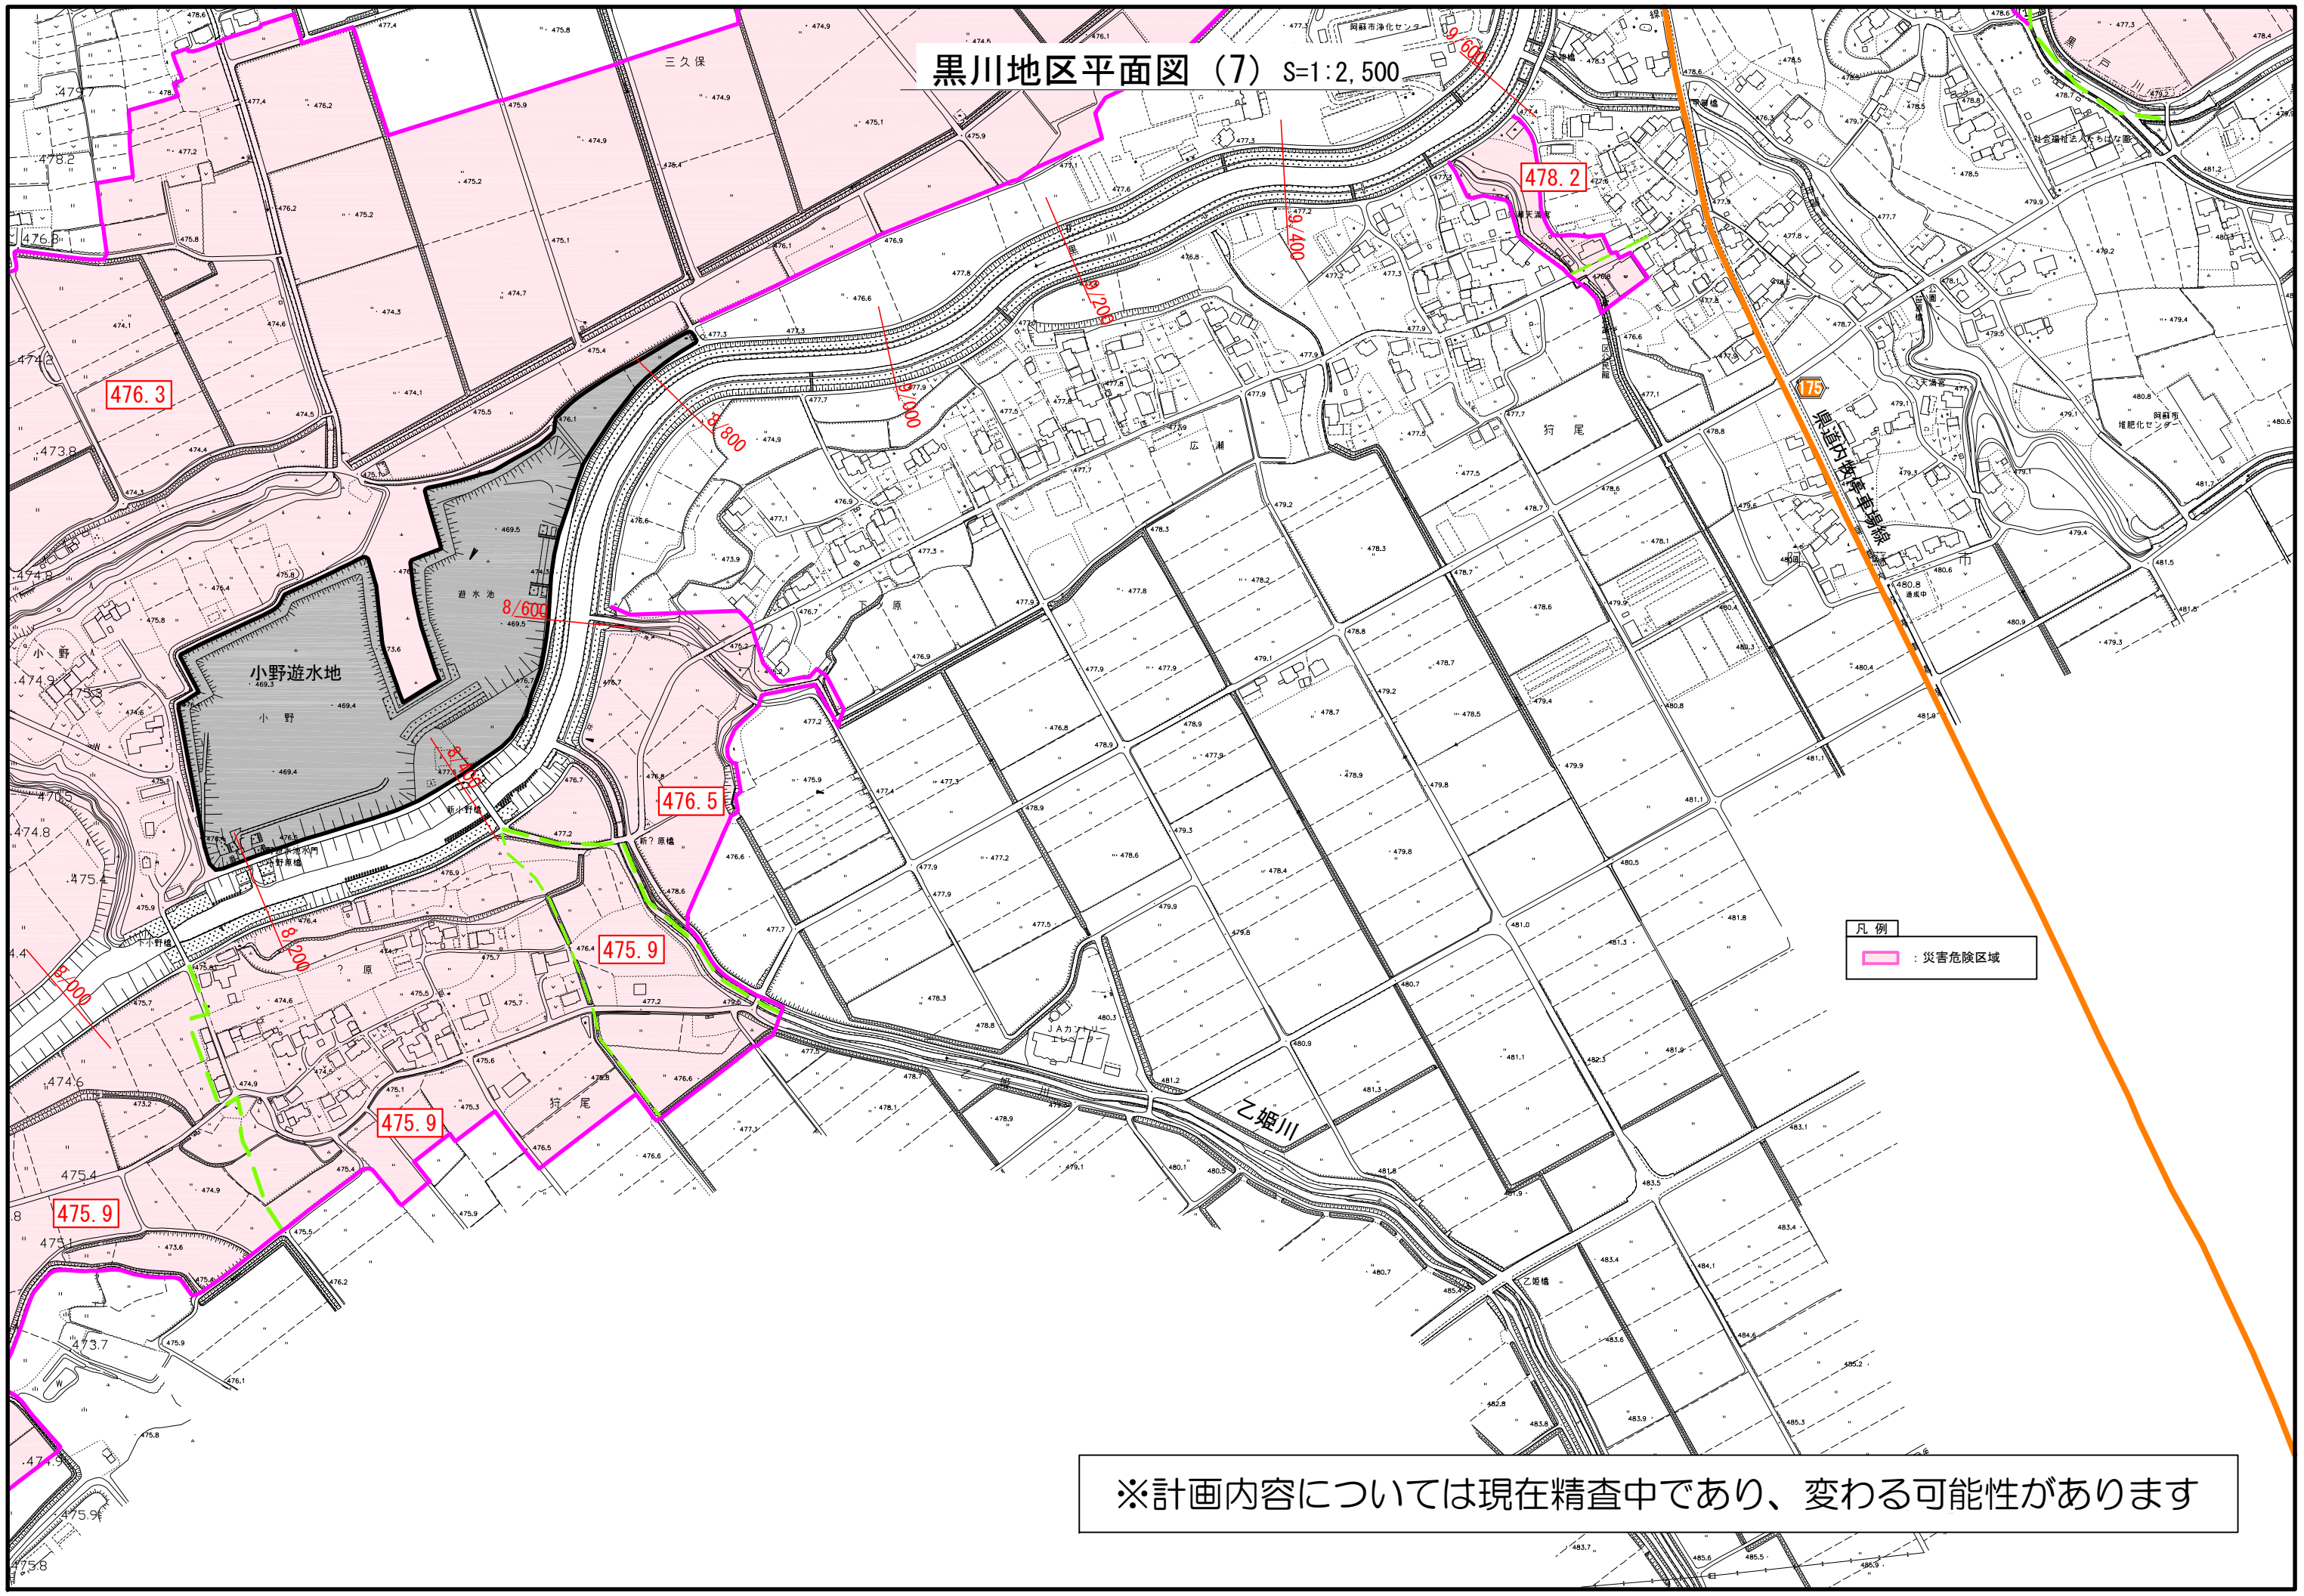


※計画内容については現在精査中であり、変わる可能性があります

黒川地区平面図 (8) S=1:2,500

※計画内容については現在精査中であり、変わる可能性があります

凡例


：災害危険区域

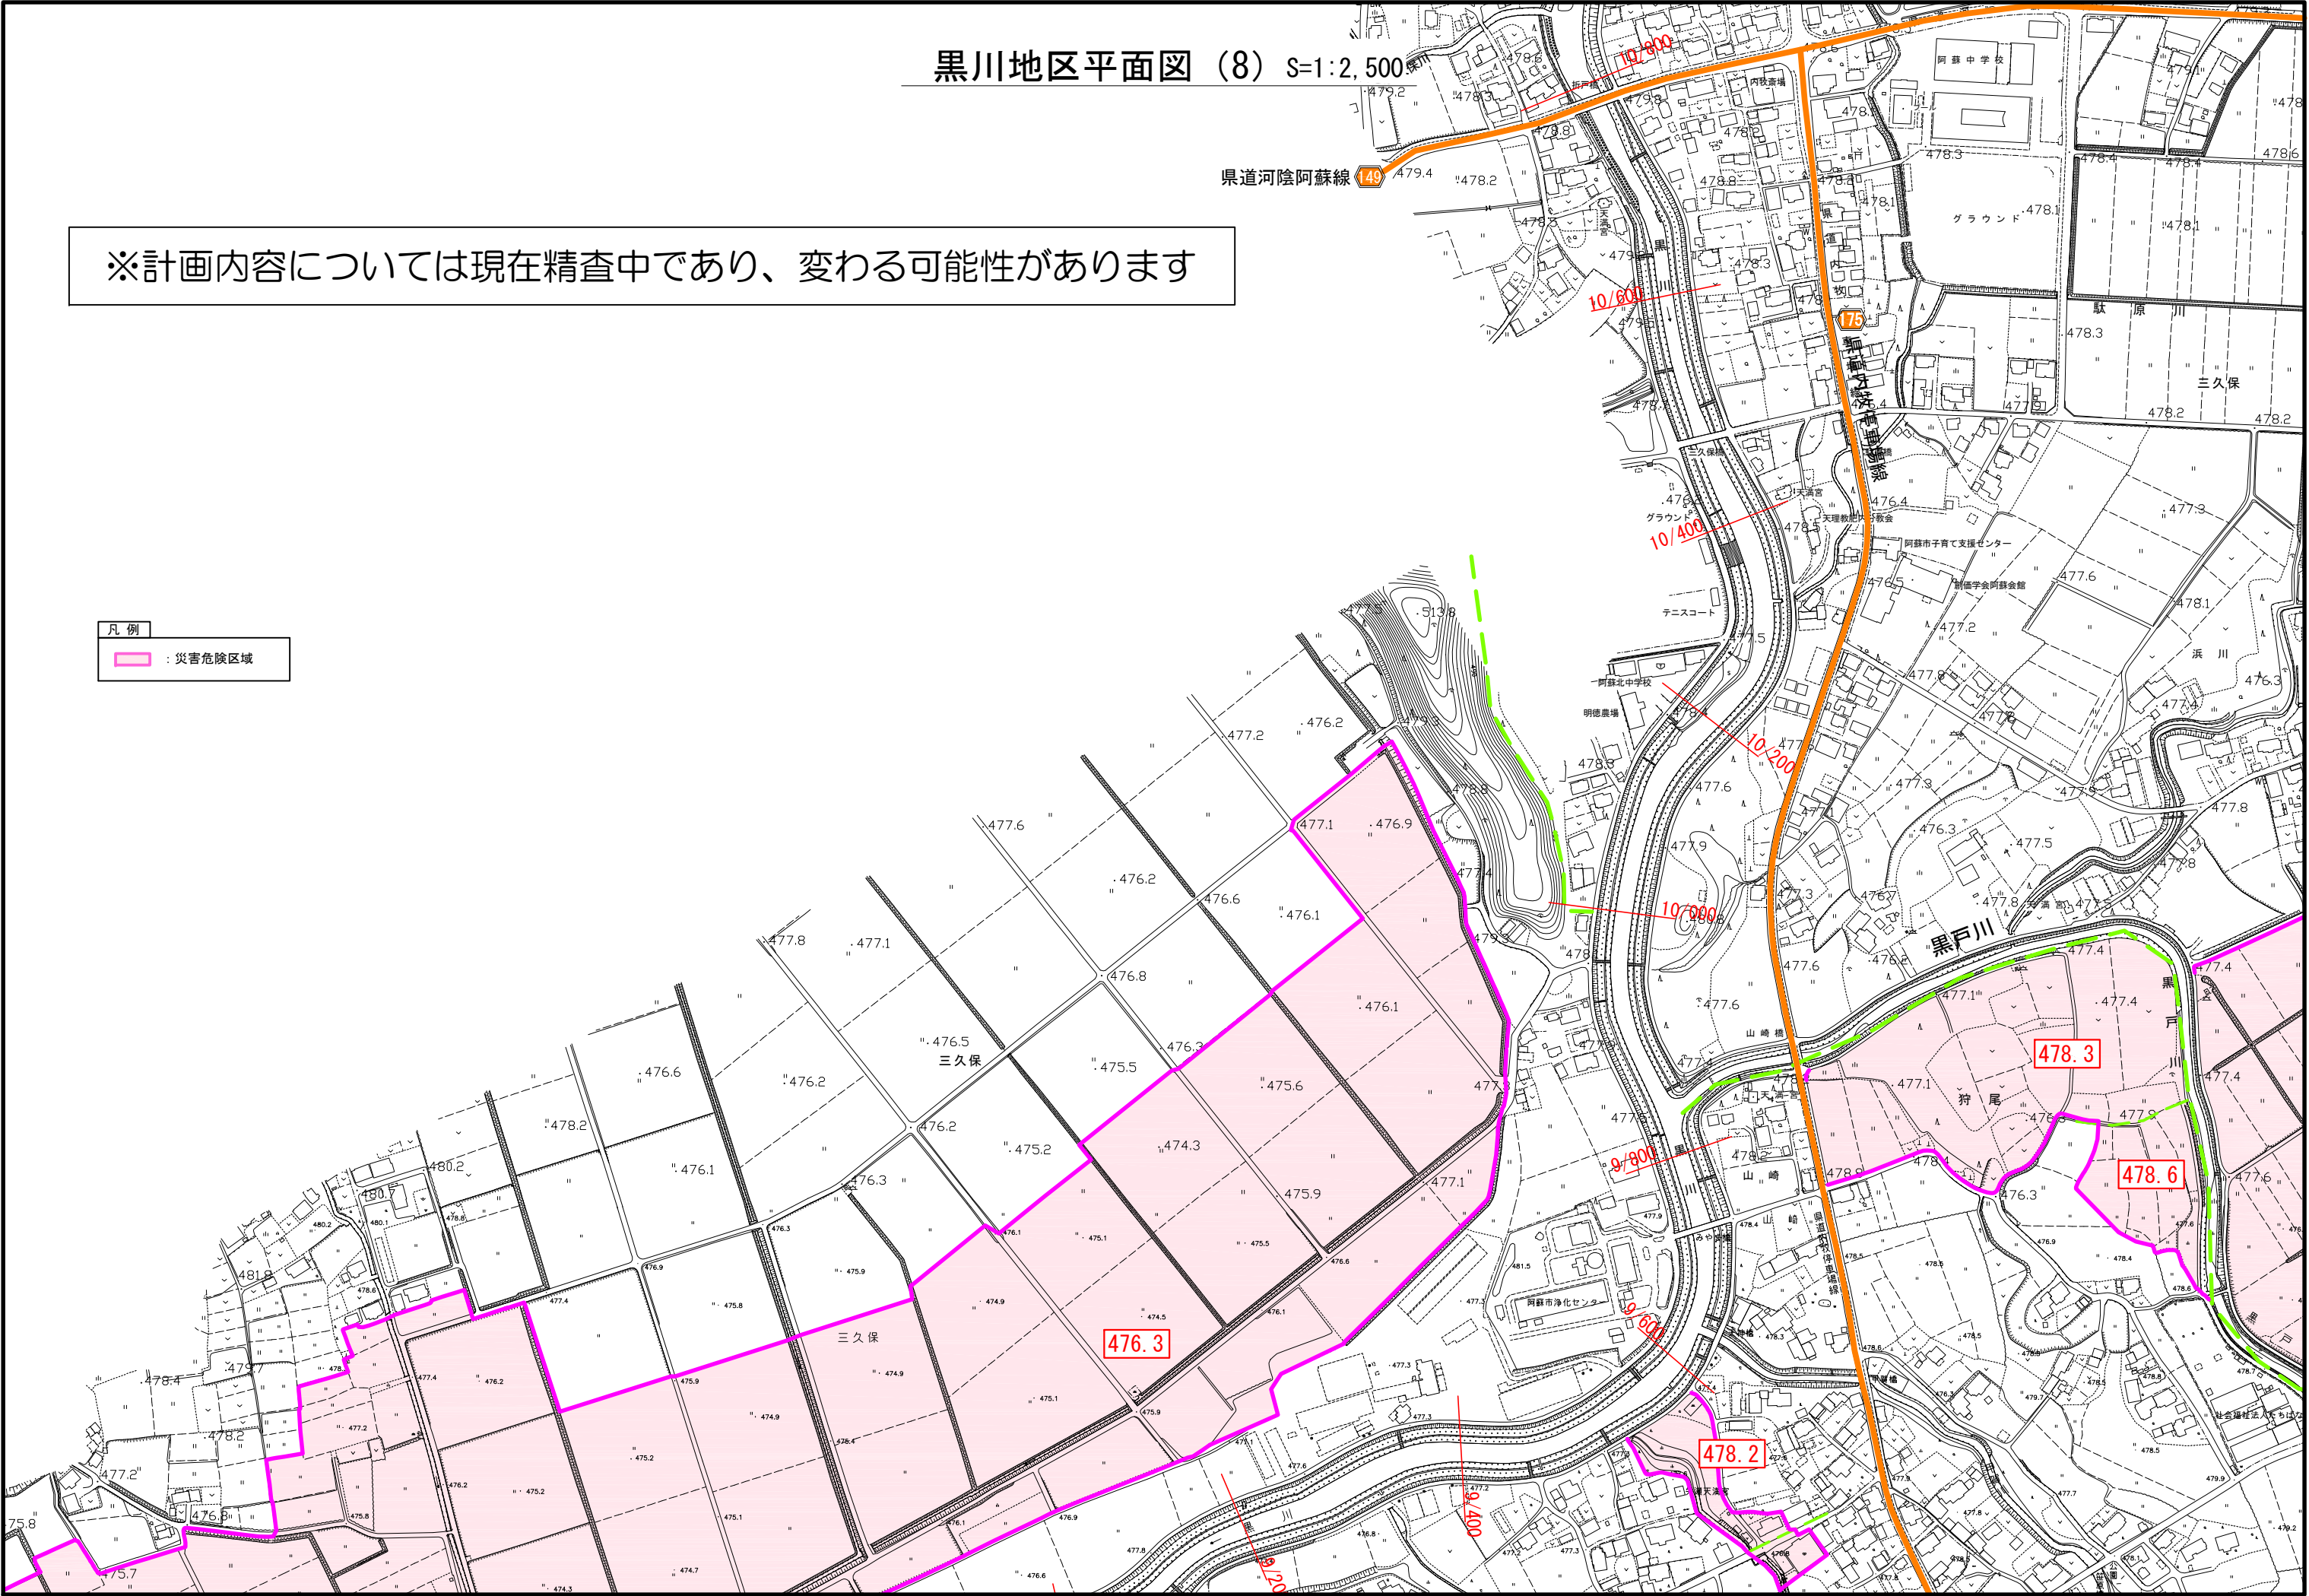


黒川地区平面図 (9) S=1:2,500

※計画内容については現在精査中であり、変わる可能性があります

凡例
：災害危険区域

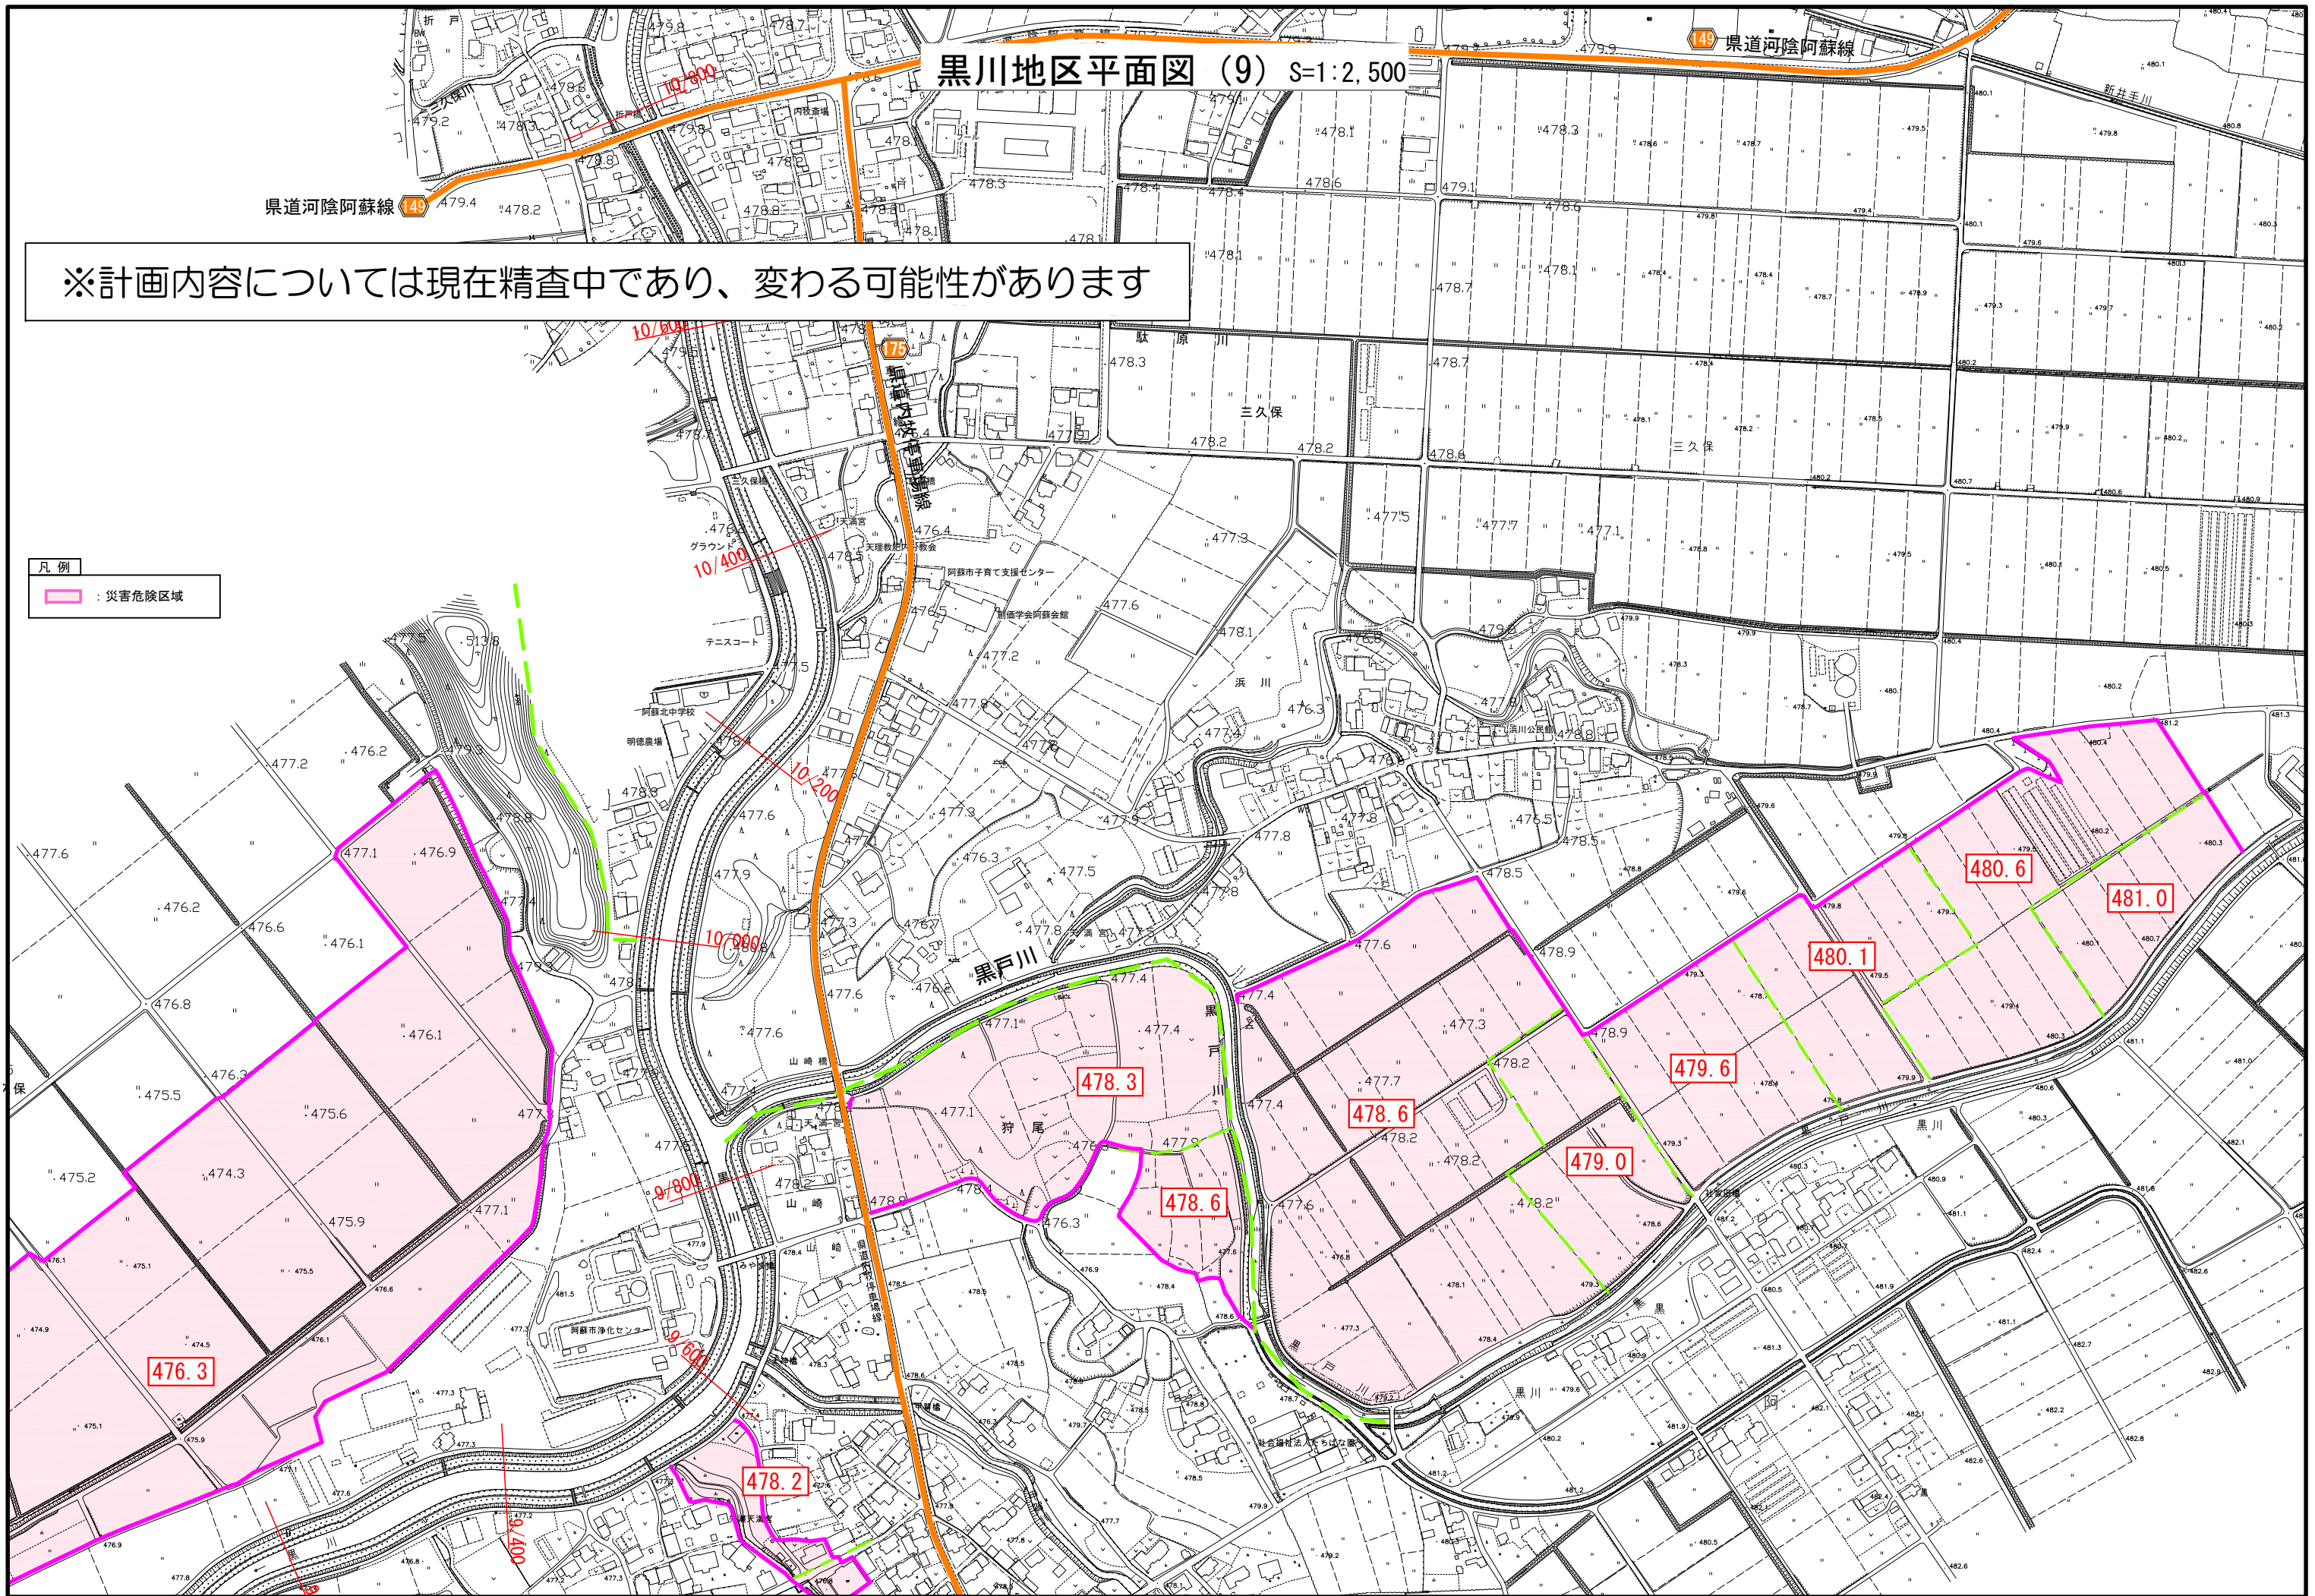

黒川地区平面図 (10) S=1:2,500

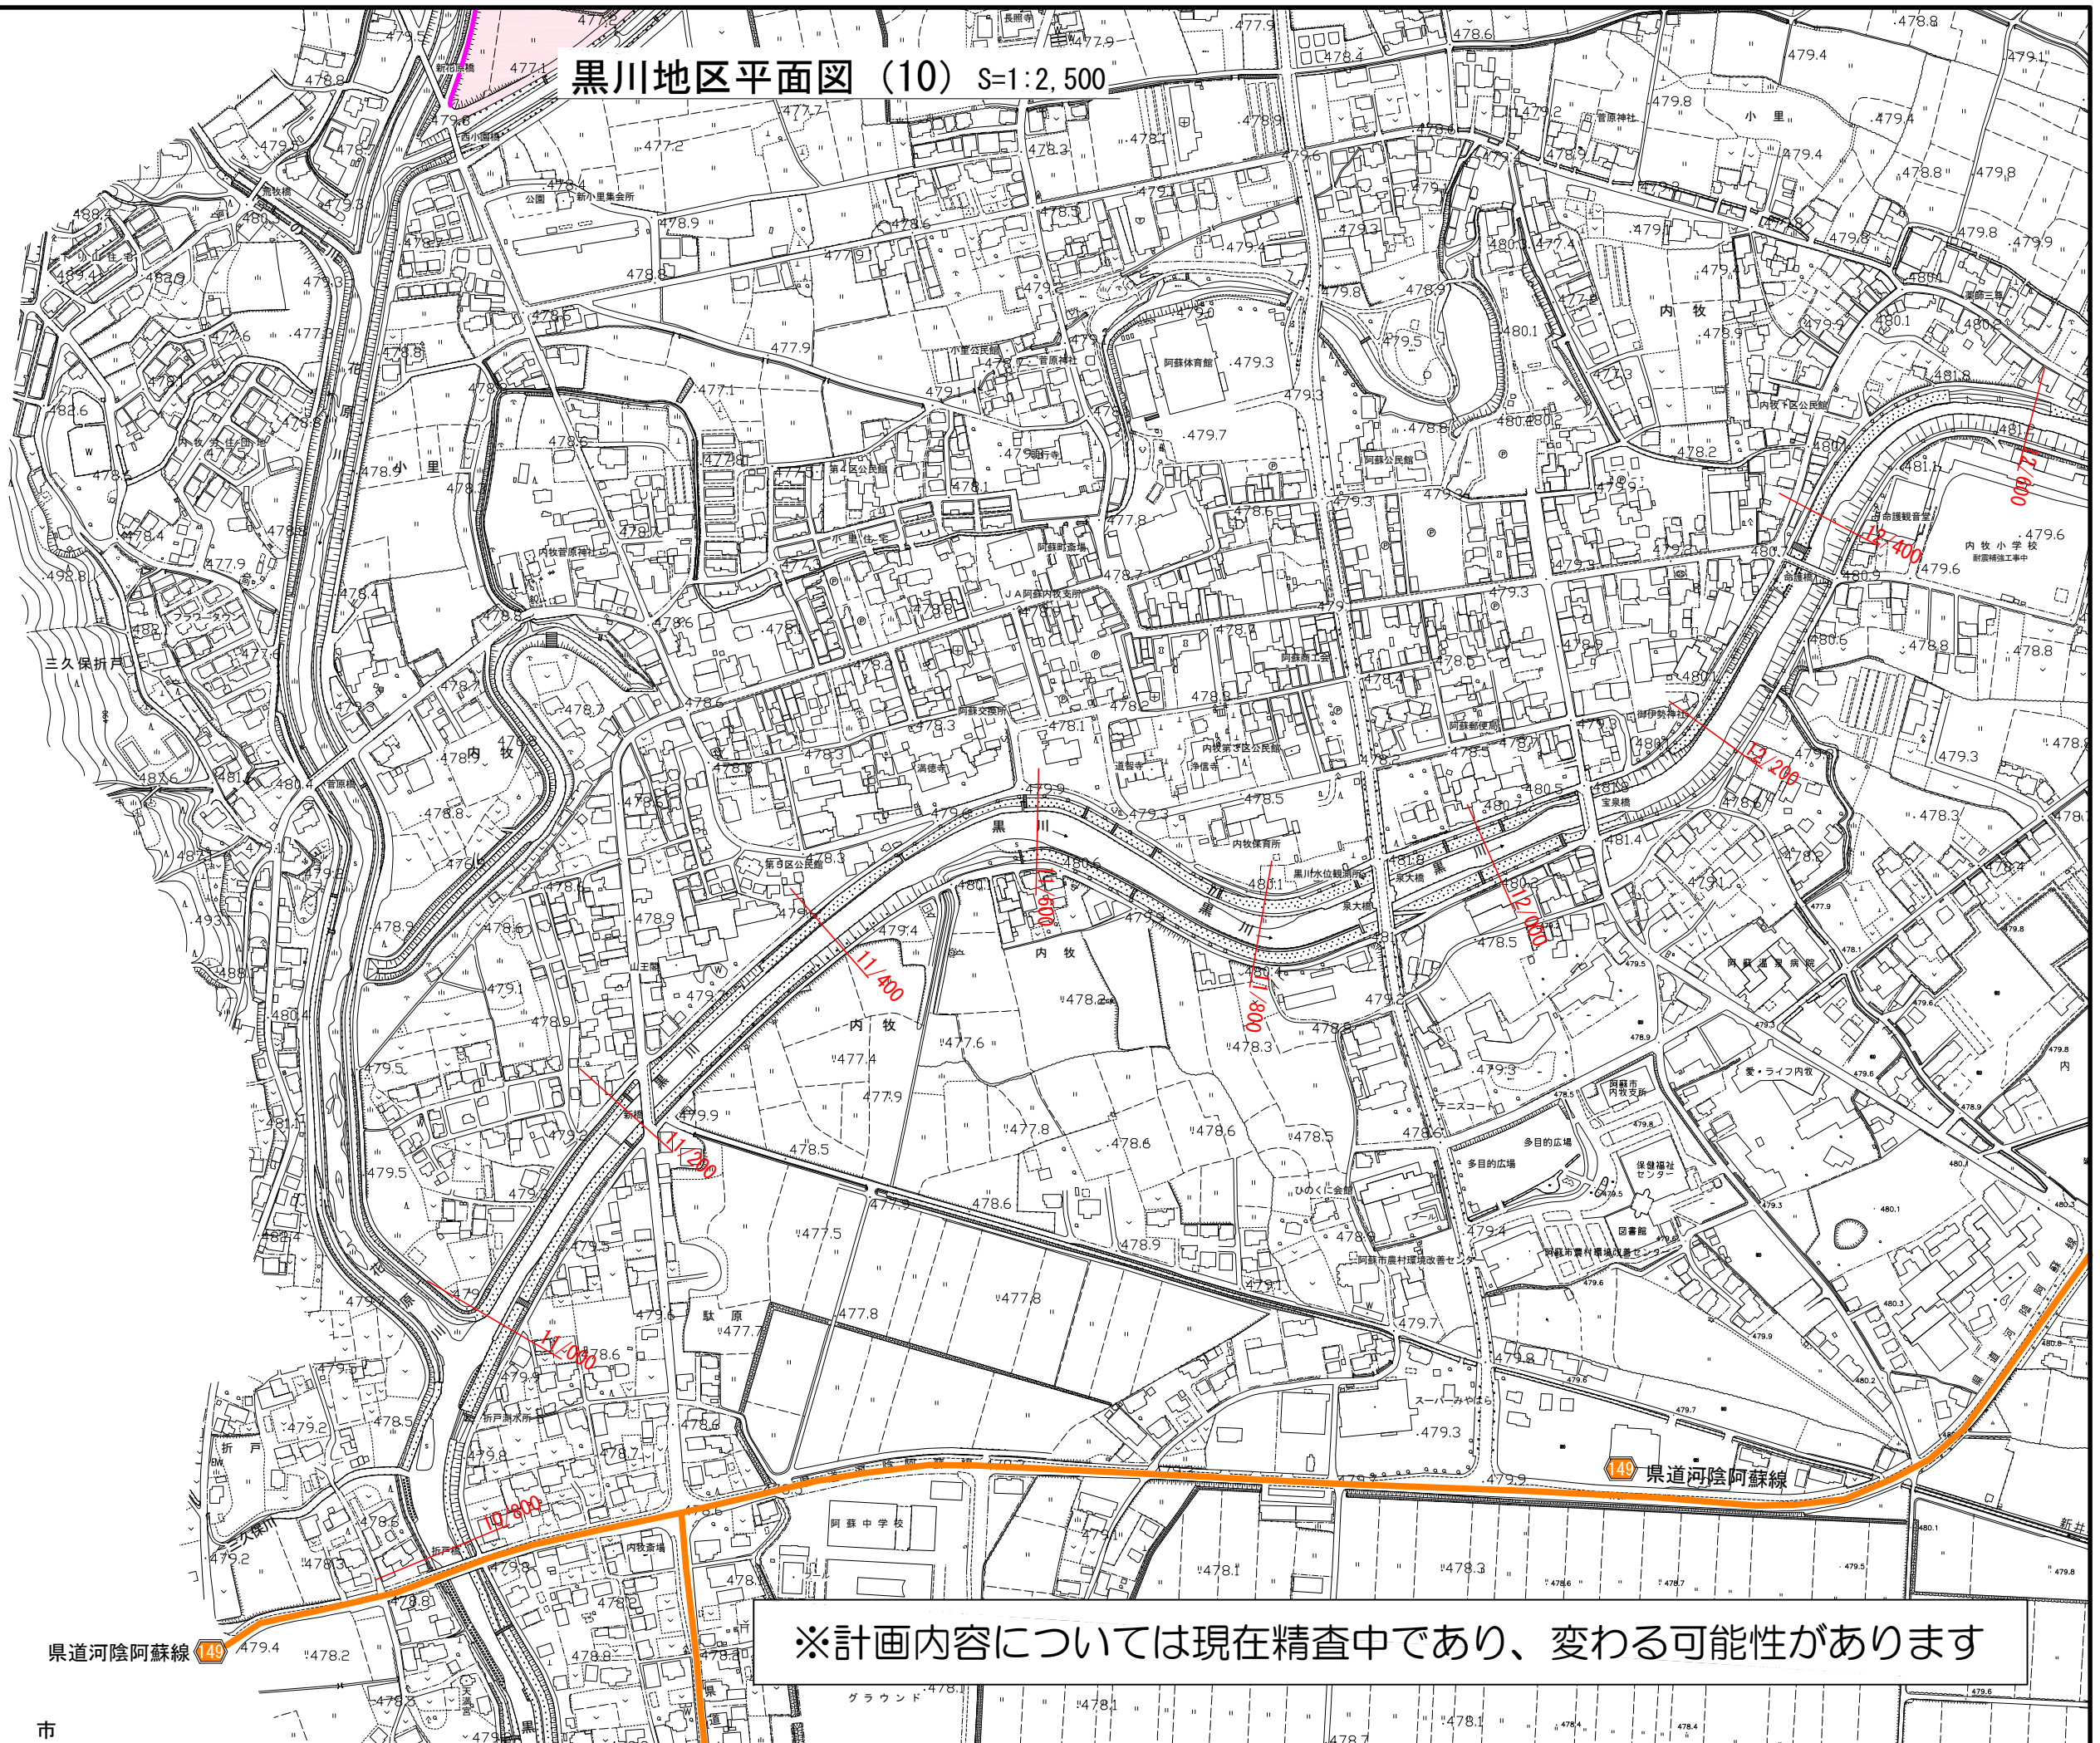

凡例
：災害危険区域

県道河陰阿蘇線 149

149 県道河陰阿蘇線

※計画内容については現在精査中であり、変わる可能性があります

黒川地区平面図 (11) S=1:2,500

国道212号

県道河陰阿蘇線

内牧遊水地
内牧遊水池

ふれあい水辺公園

ふれあい水辺公園

黒川

新井手川

三久保

凡例
：災害危険区域

※計画内容については現在精査中であり、変わる可能性があります

[illegible]

黒川地区平面図 (11) S=1:2,500

凡例
 : 災害危険区域

※計画内容については現在精査中であり、変わる可能性があります

黒川地区平面図 (11) S=1:2,500

内牧遊水地
内牧遊水池

国道212号

県道河陰阿蘇線


※計画内容については現在精査中であり、変わる可能性があります

凡例
：災害危険区域

三久保

黒川地区平面図（12） S=1:2,500

阿 蘇

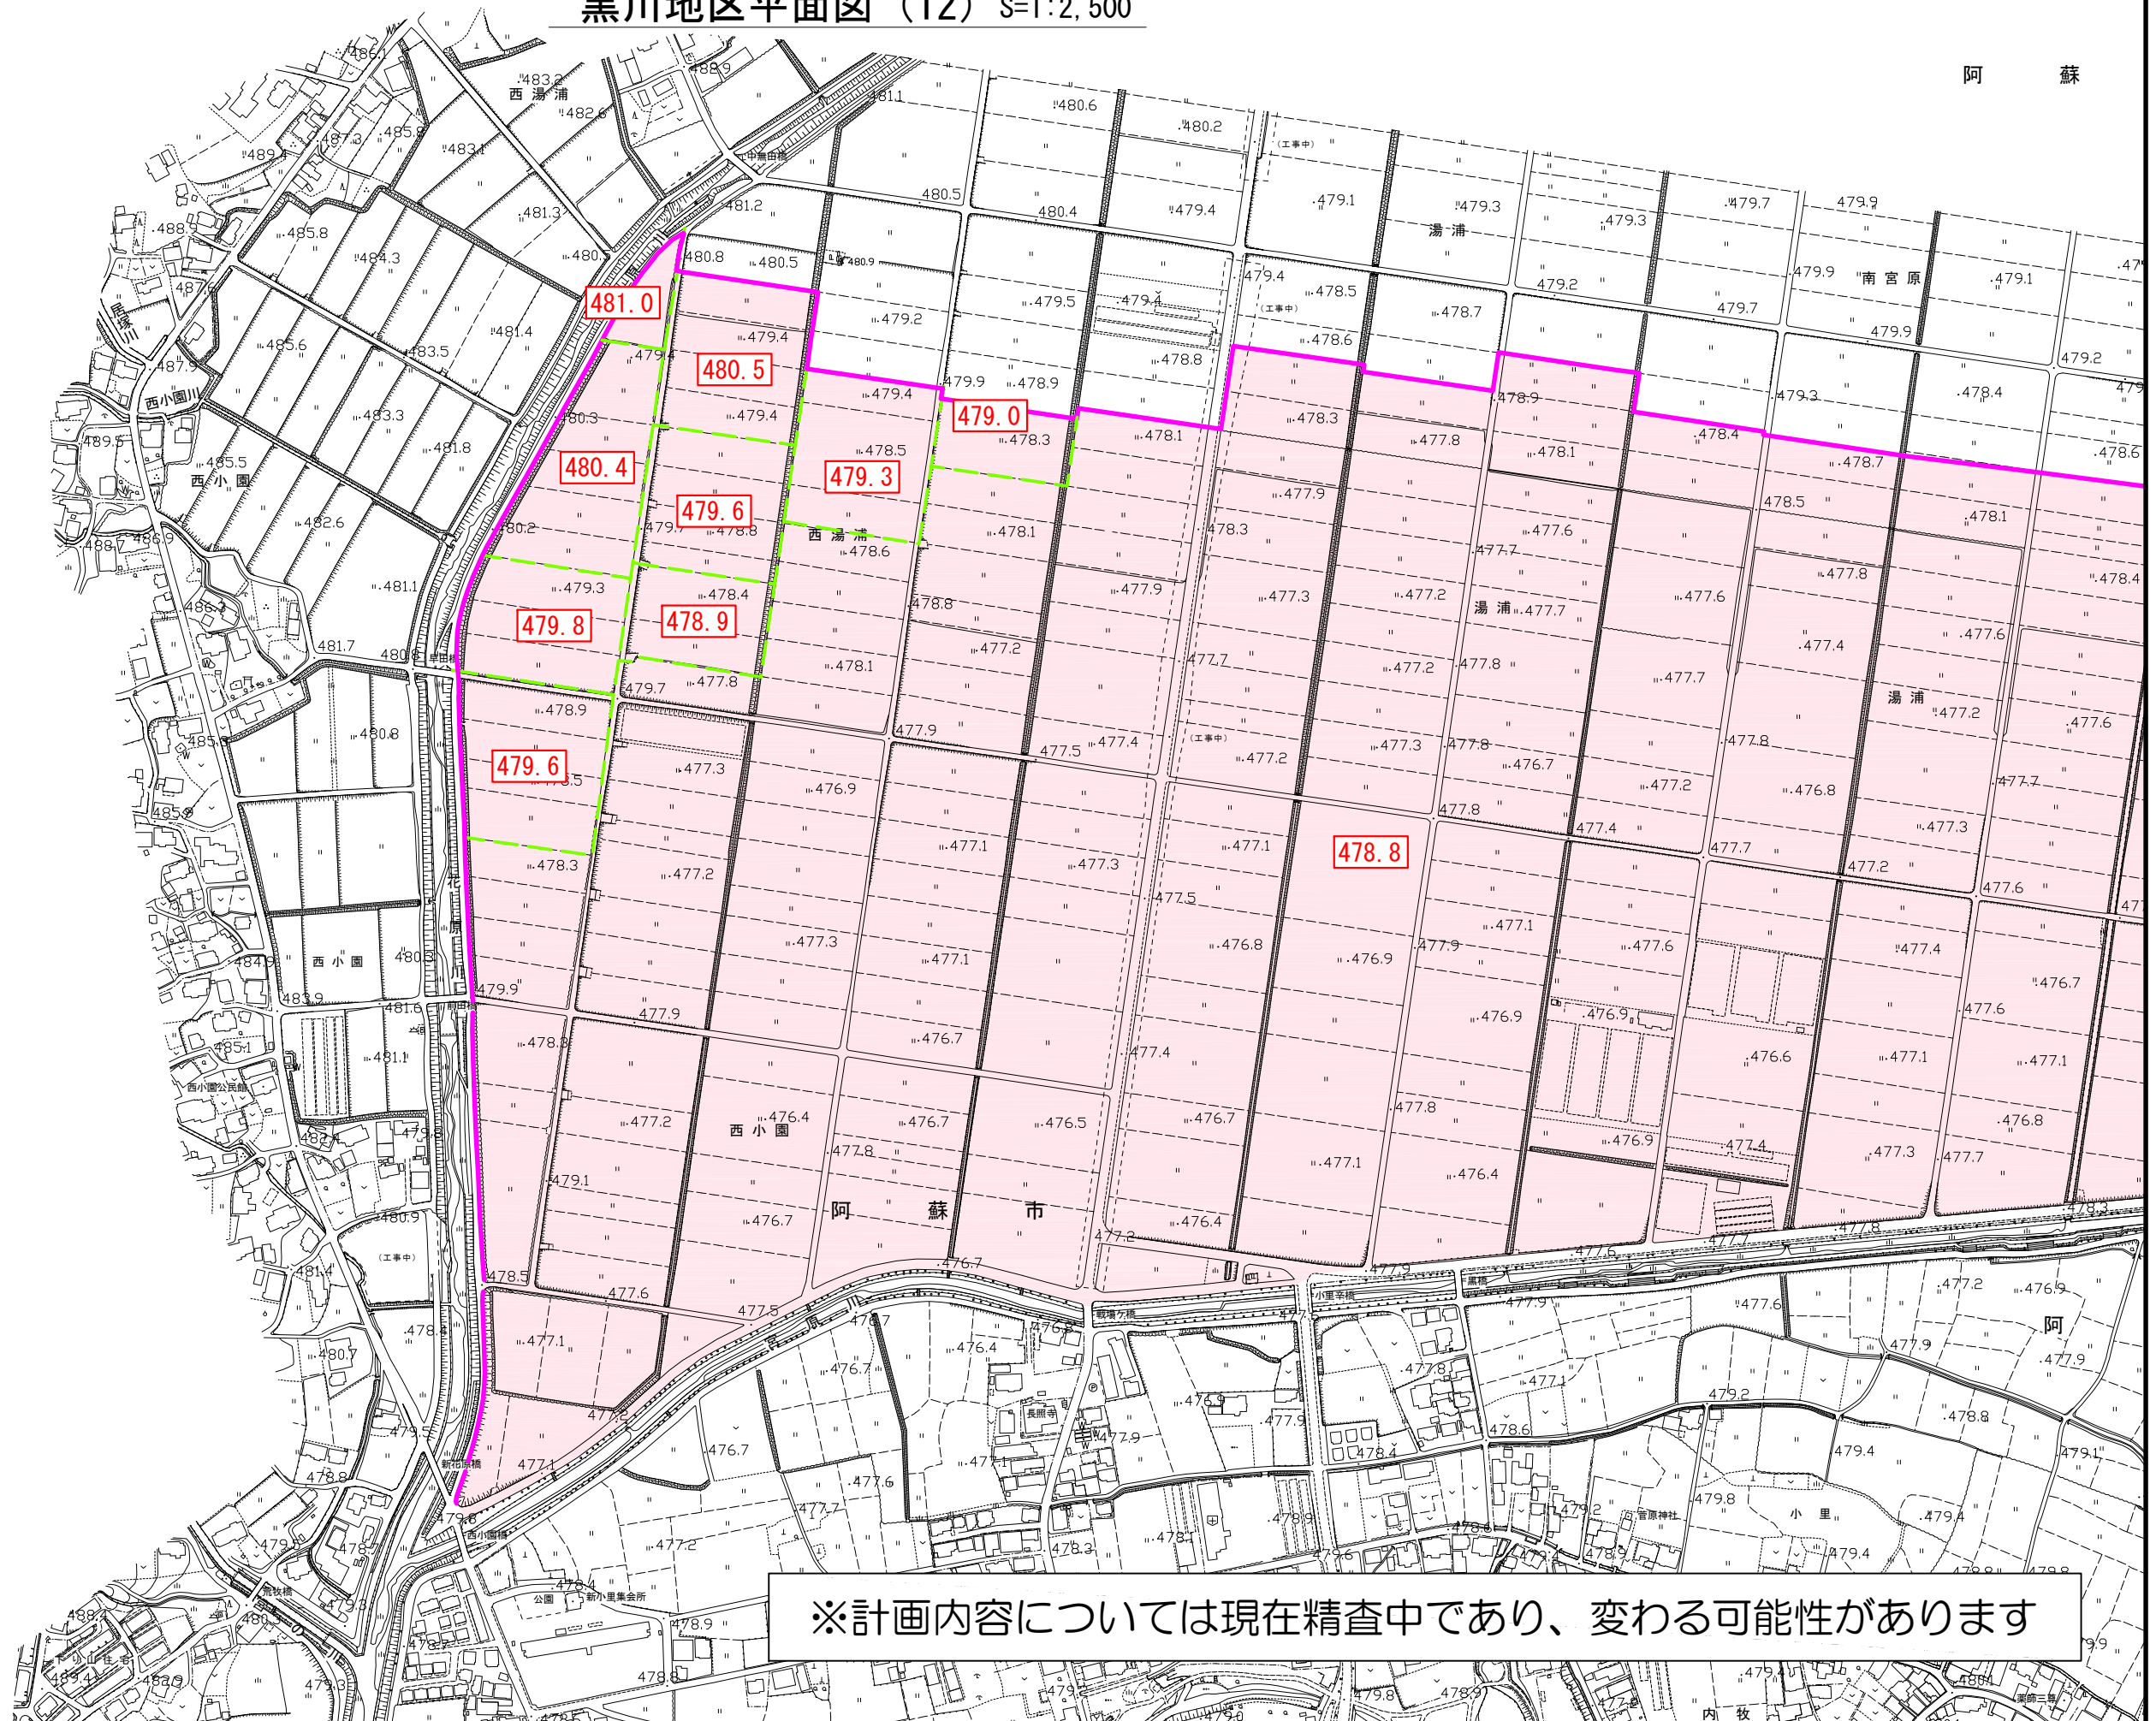

黒川地区平面図（13） S=1:2,500

阿 蘇 市

※計画内容については現在精査中であり、変わる可能性があります

凡 例
：災害危険区域


478.8

国道212号

212

5.4

黒川地区平面図 (14) S=1:2,500

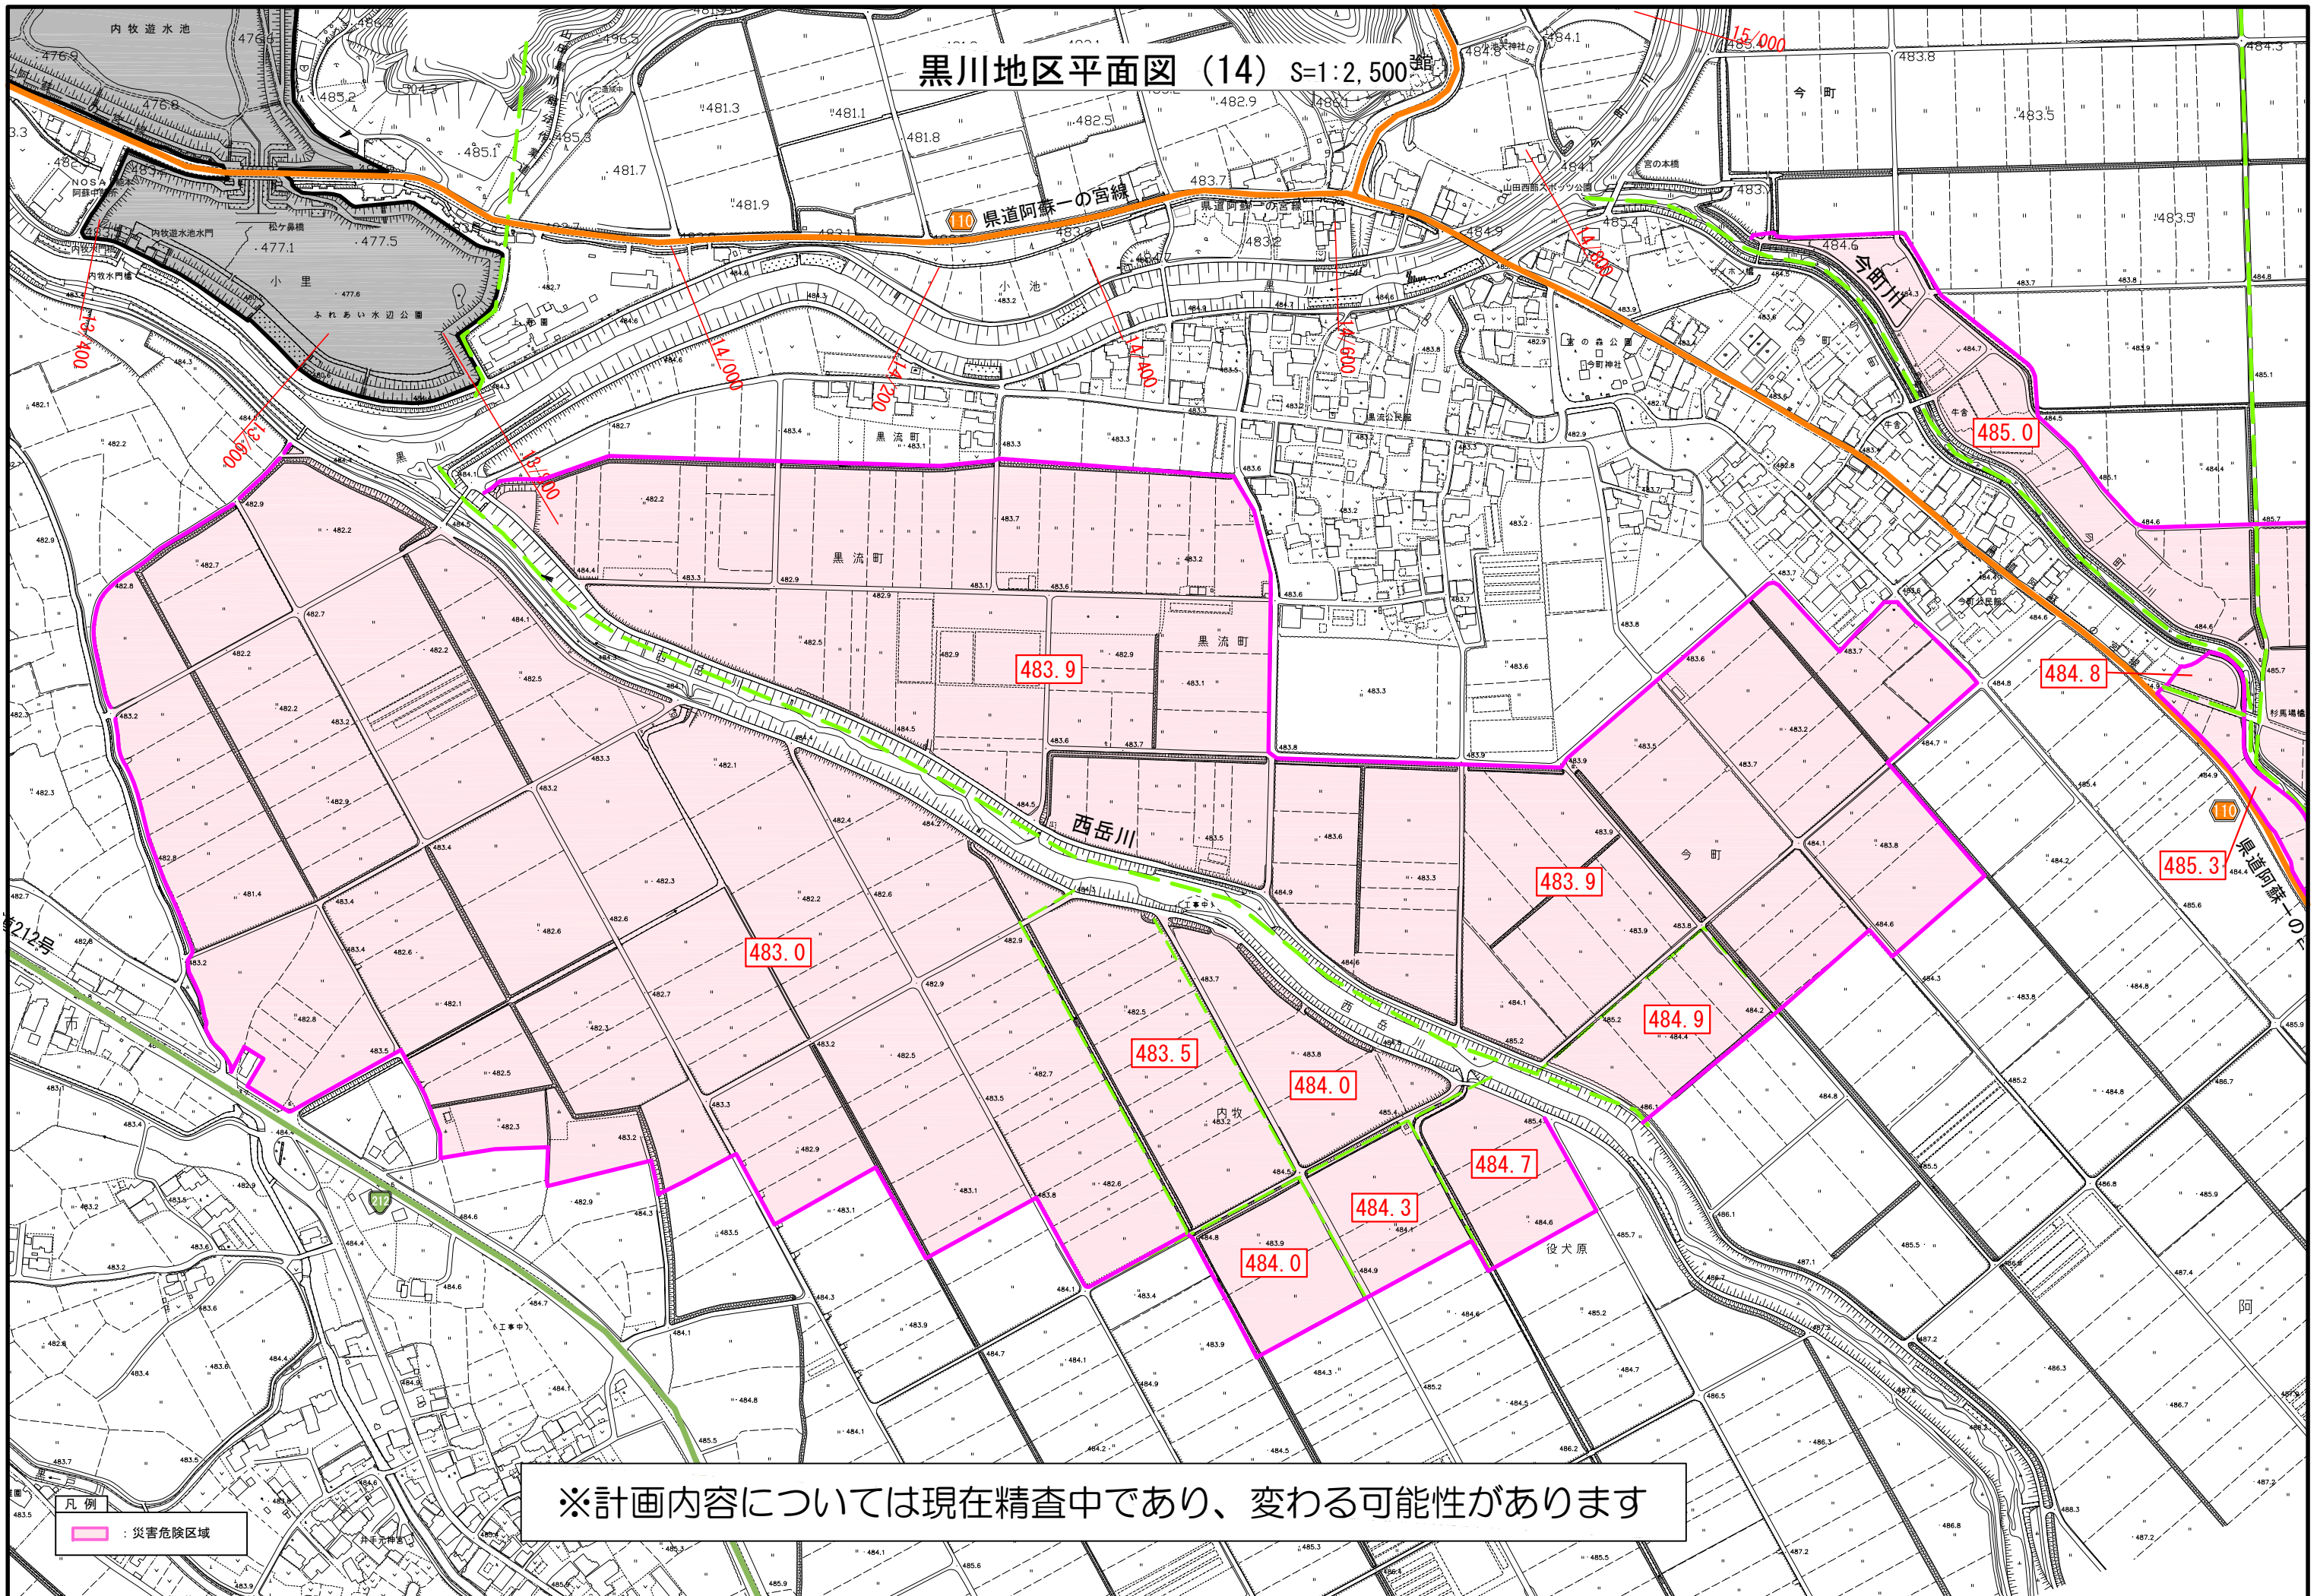


凡例
：災害危険区域

※計画内容については現在精査中であり、変わる可能性があります

黒川地区平面図 (15) S=1:2,500


※計画内容については現在精査中であり、変わる可能性があります

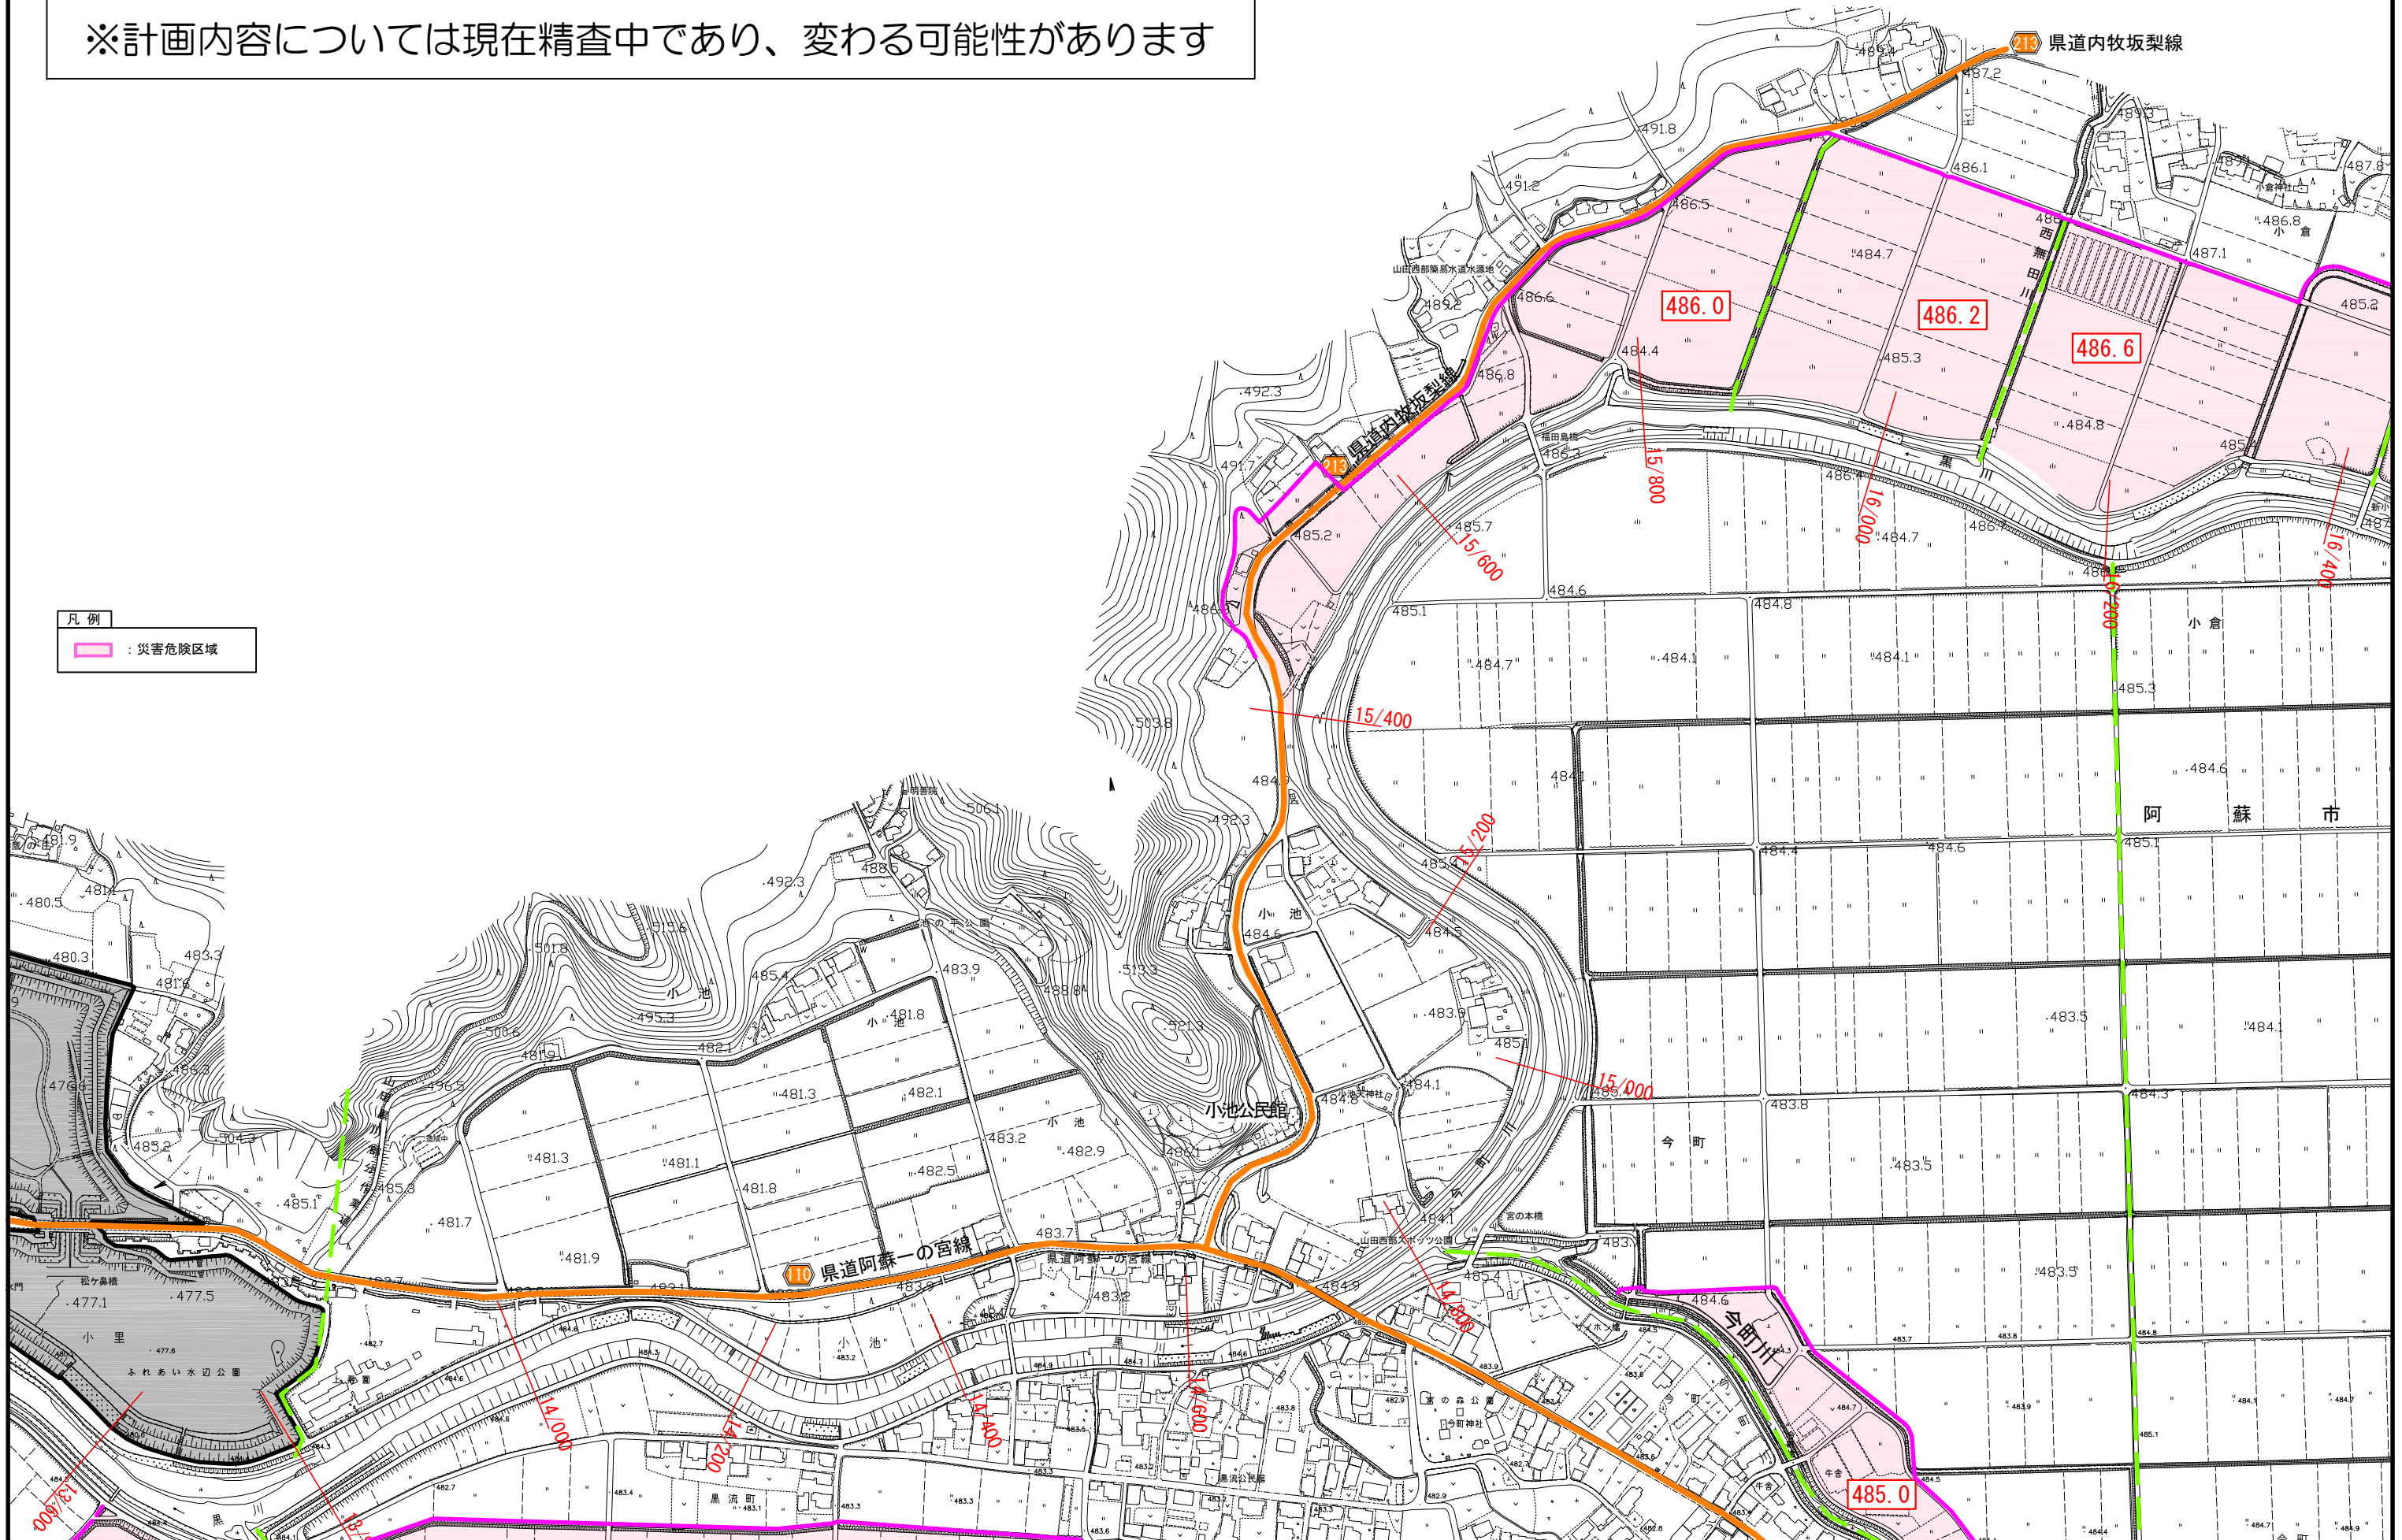


黒川地区平面図 (16) S=1:2,500

211 県道内牧坂梨線

※計画内容については現在精査中であり、変わる可能性があります

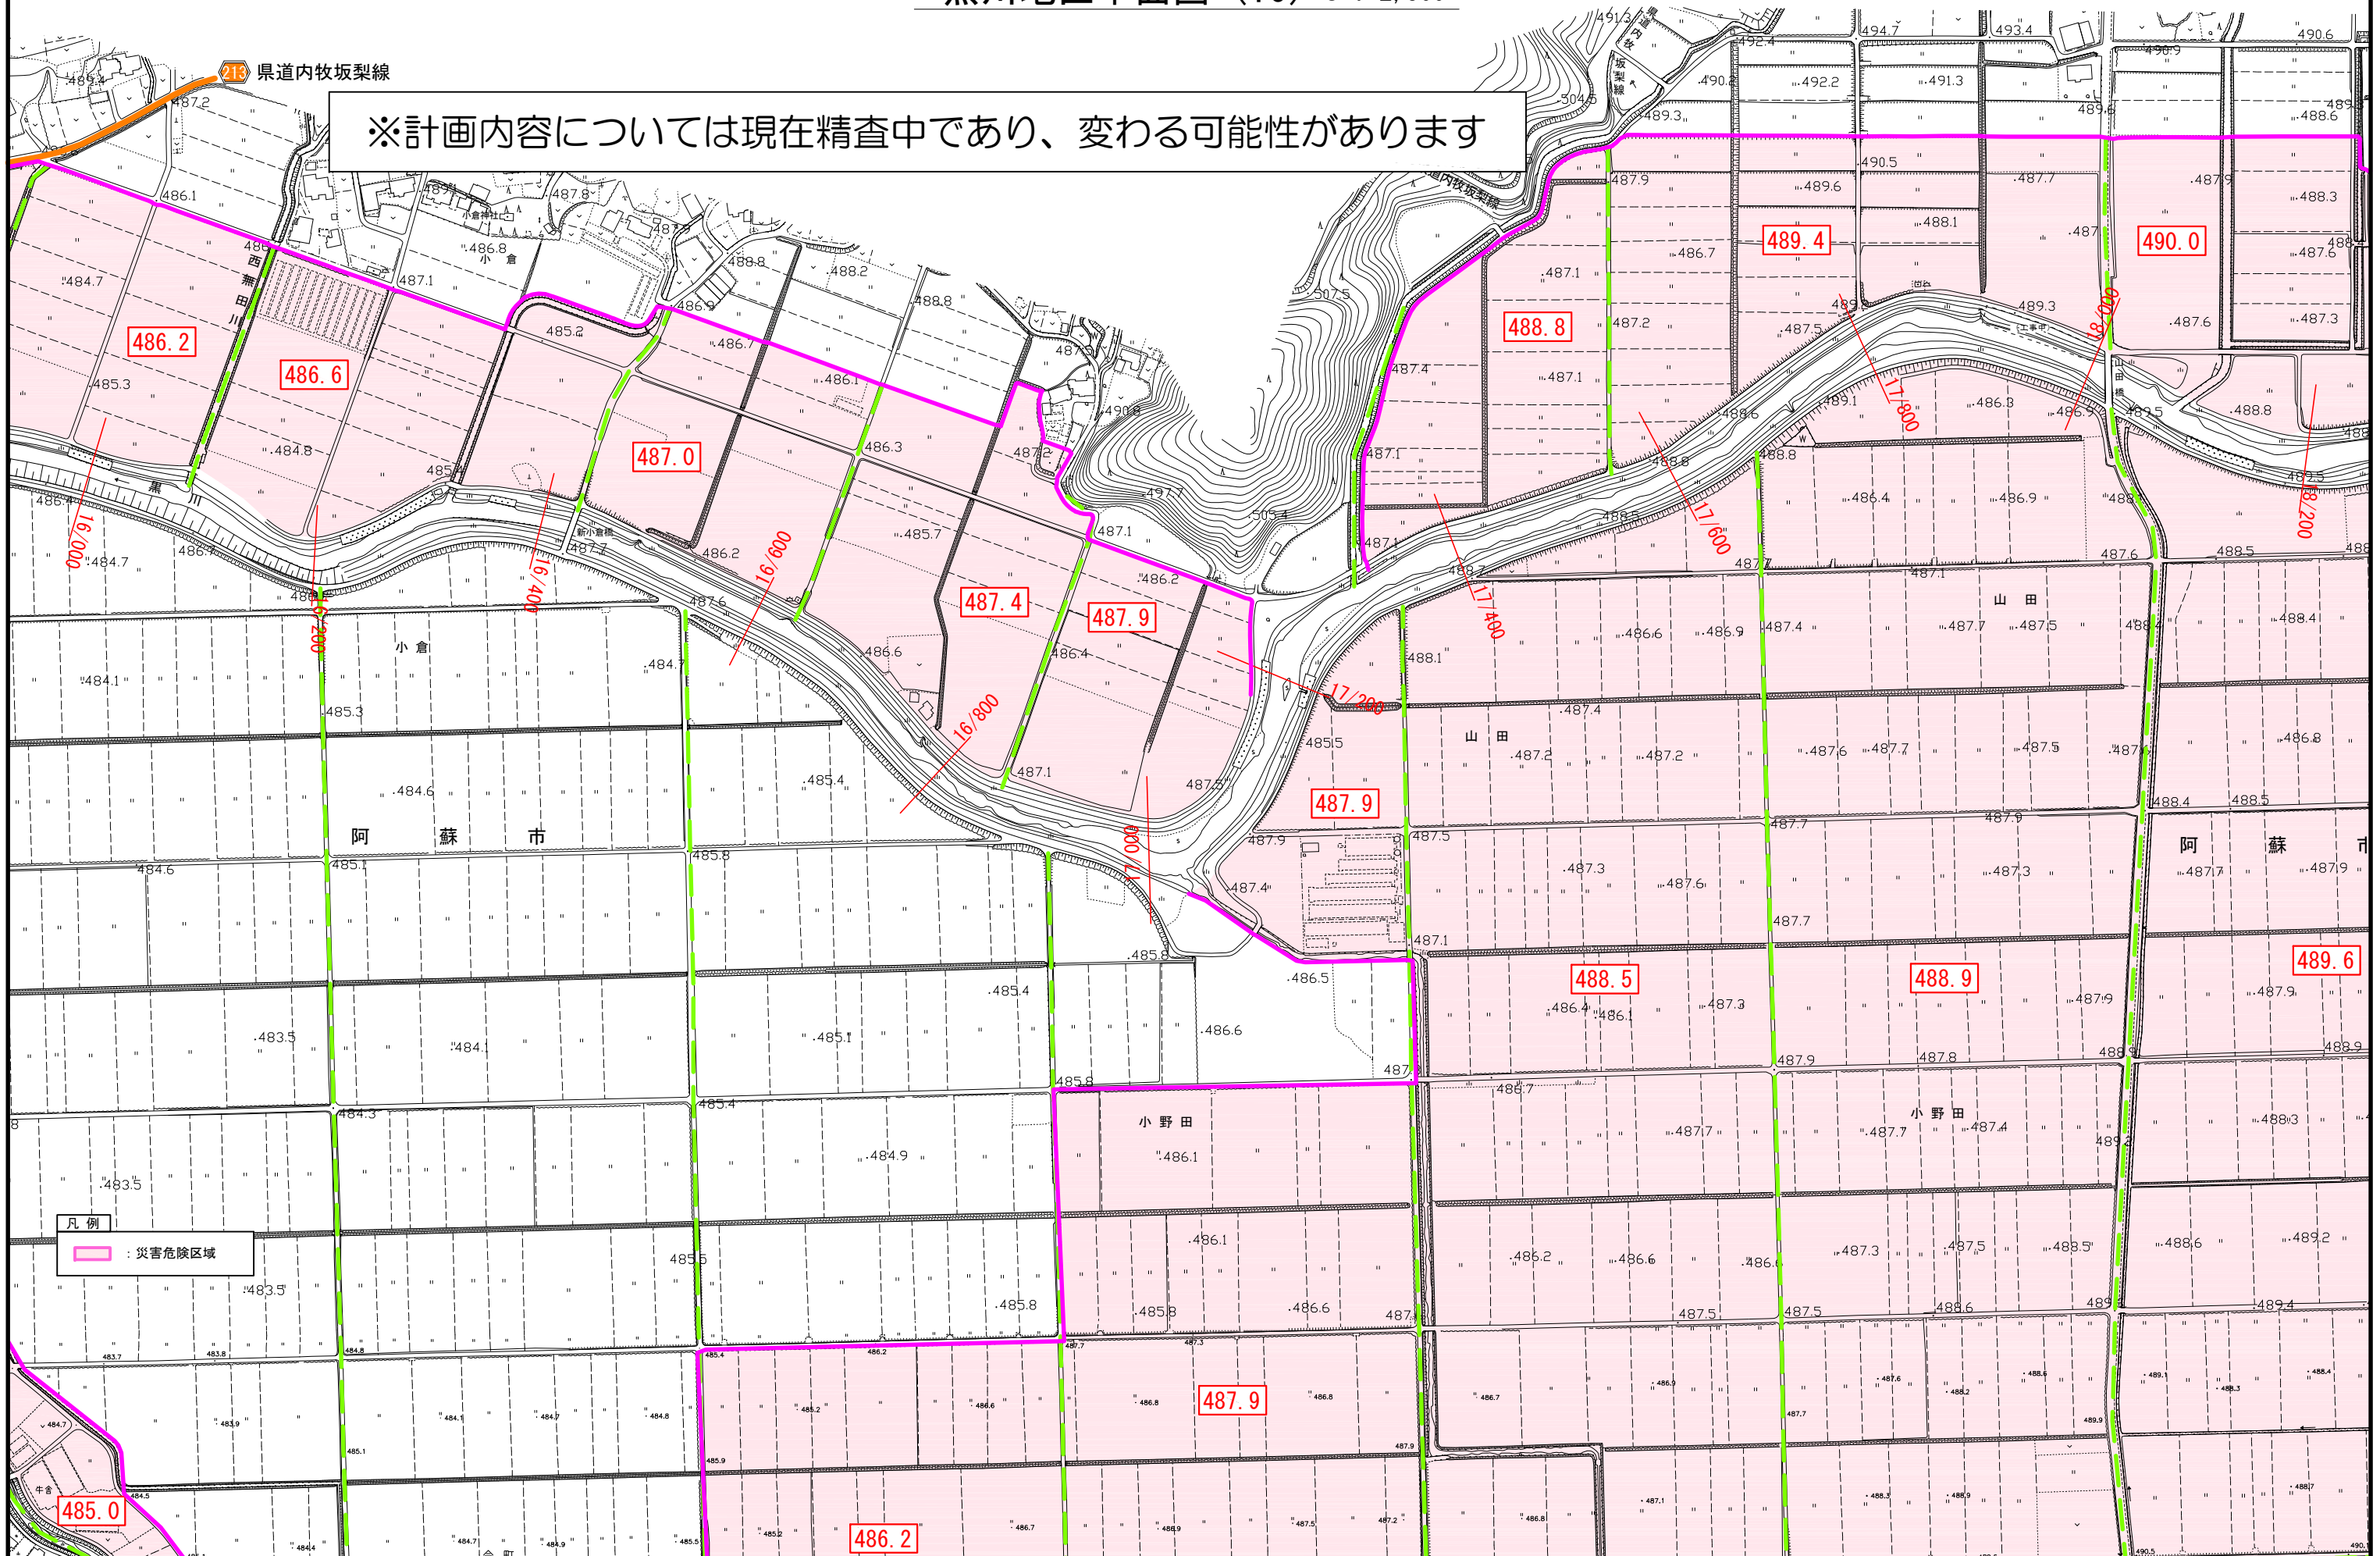

凡例
：災害危険区域

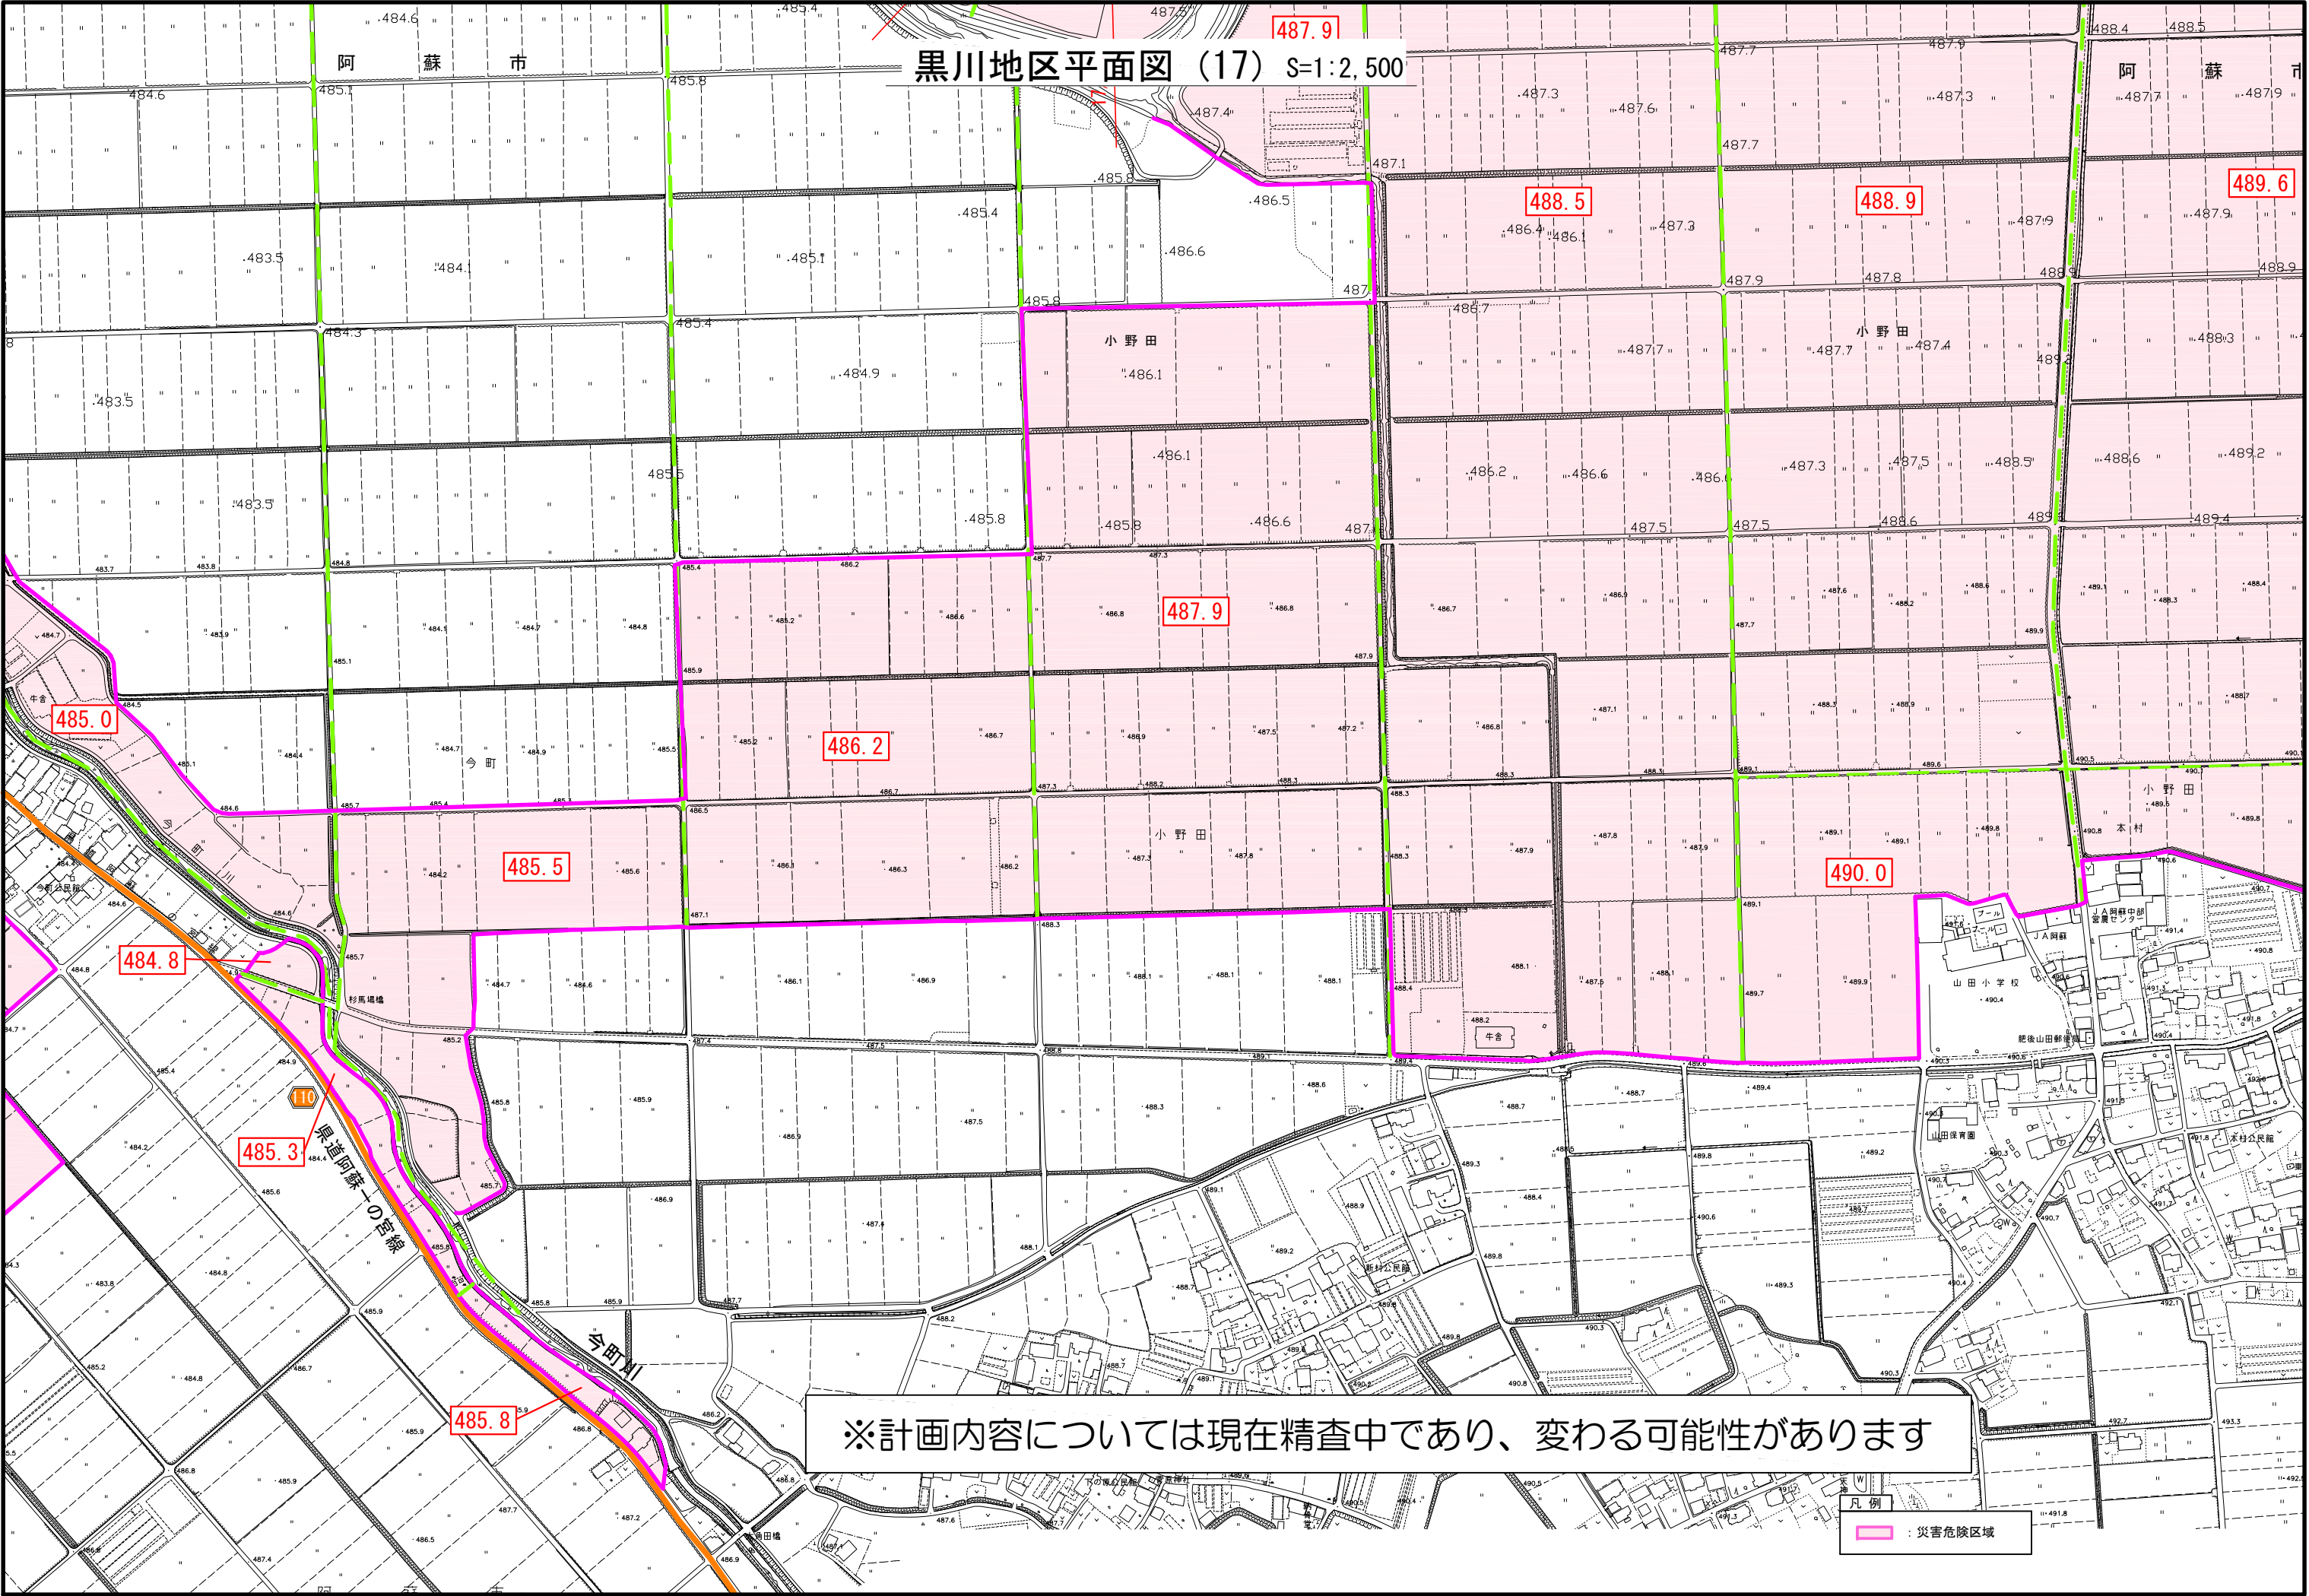

黒川地区平面図 (17) S=1:2,500

486.2

487.9

488.5

488.9

489.6

485.0

484.8

485.3

485.5

485.8


490.0

※計画内容については現在精査中であり、変わる可能性があります

凡例
災害危険区域


黒川地区平面図（18） S=1:2,500

※計画内容については現在精査中であり、変わる可能性があります

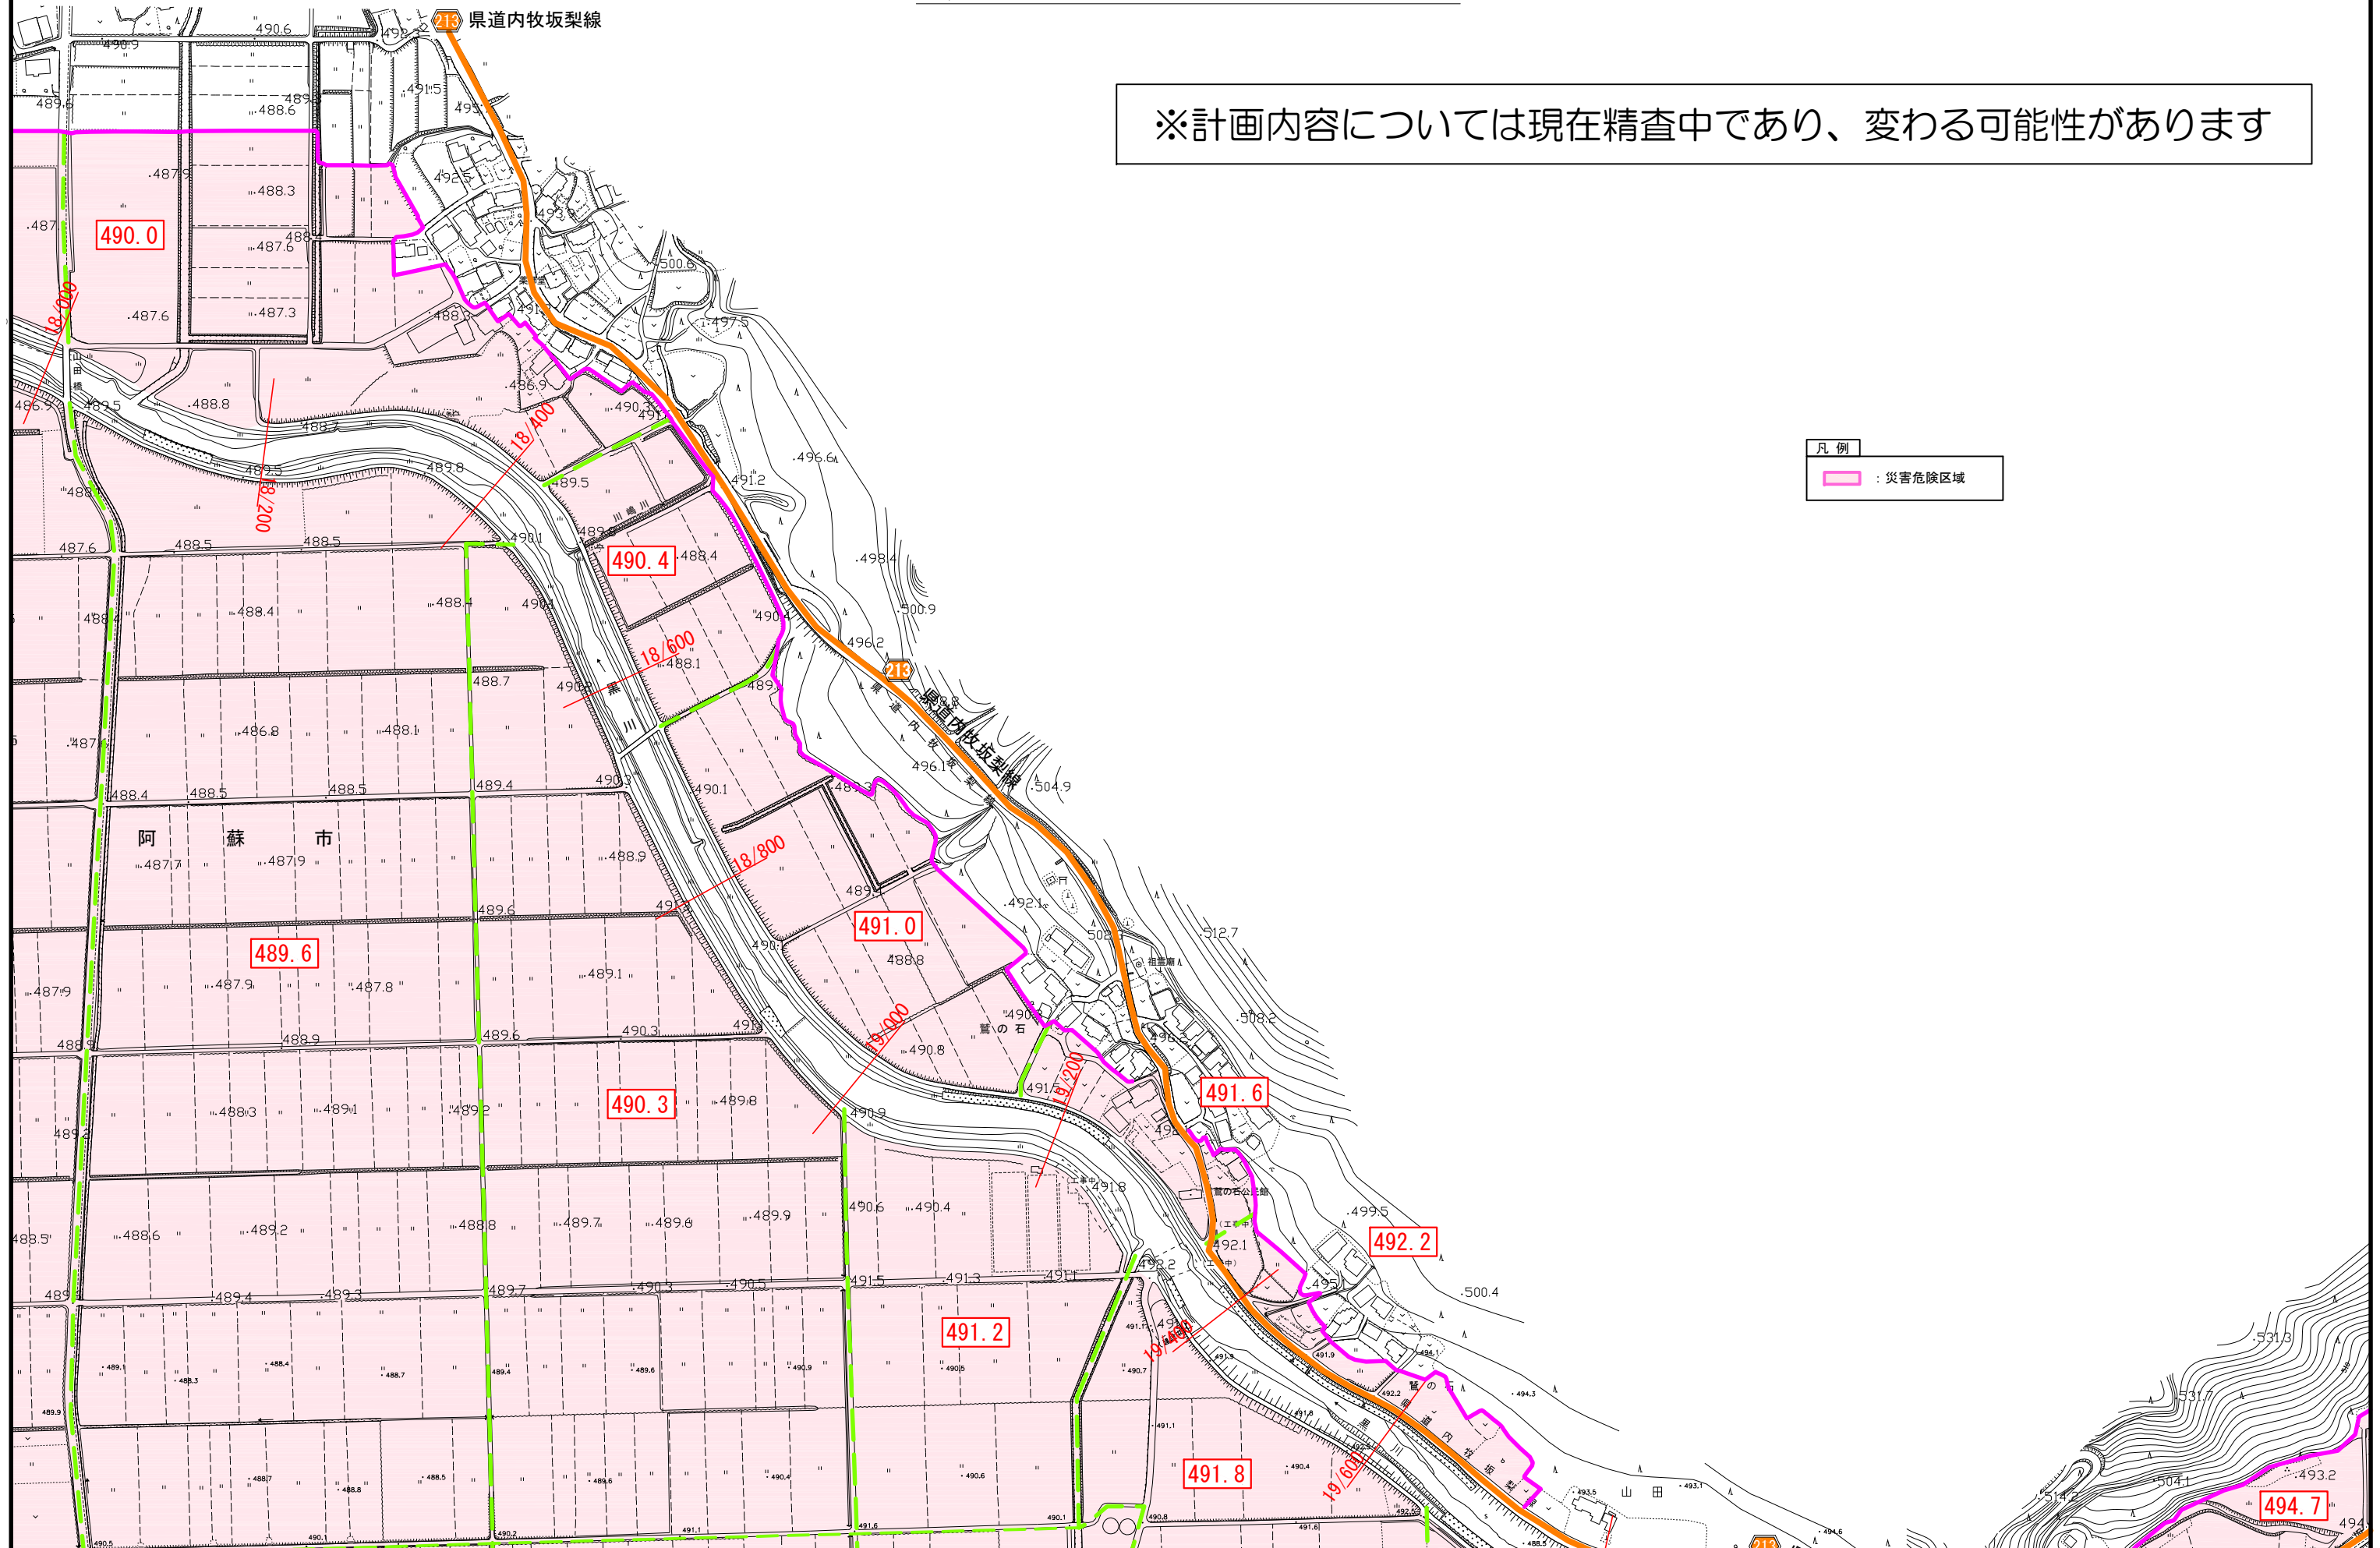

94.7


※計画内容については現在精査中であり、変わる可能性があります

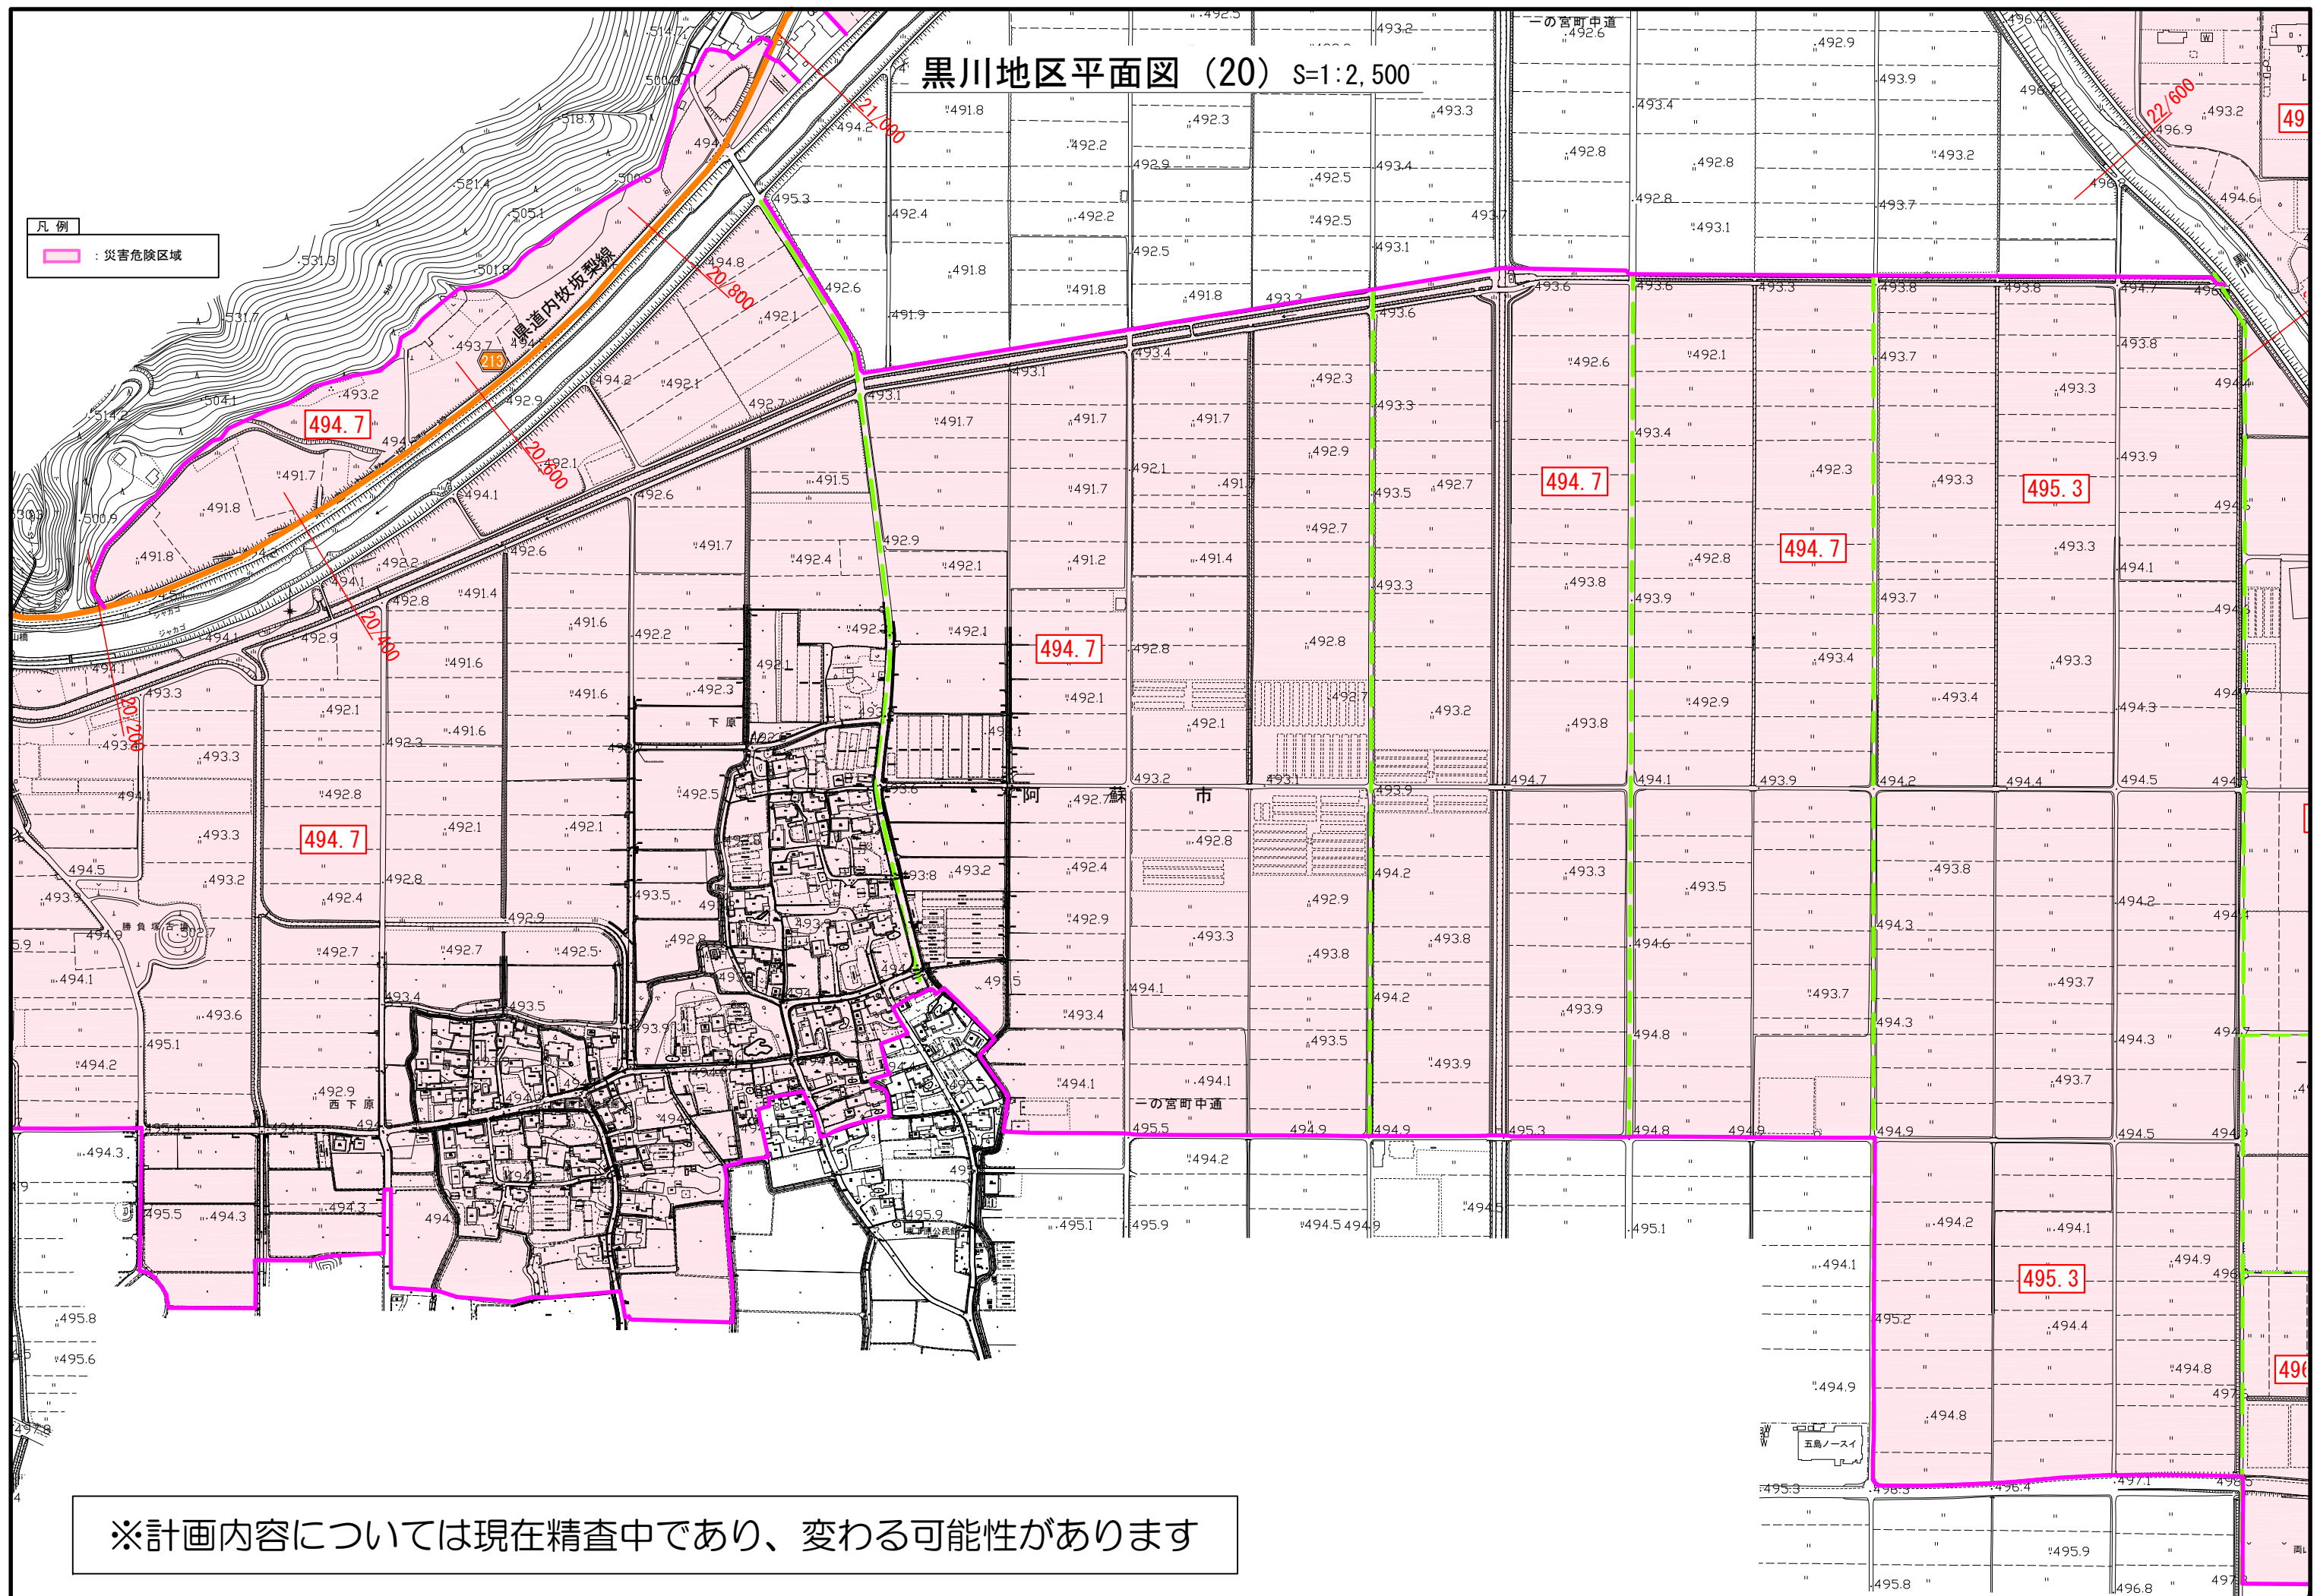

黒川地区平面図 (21) S=1:2,500

※計画内容については現在精査中であり、変わる可能性があります

凡 例
：災害危険区域

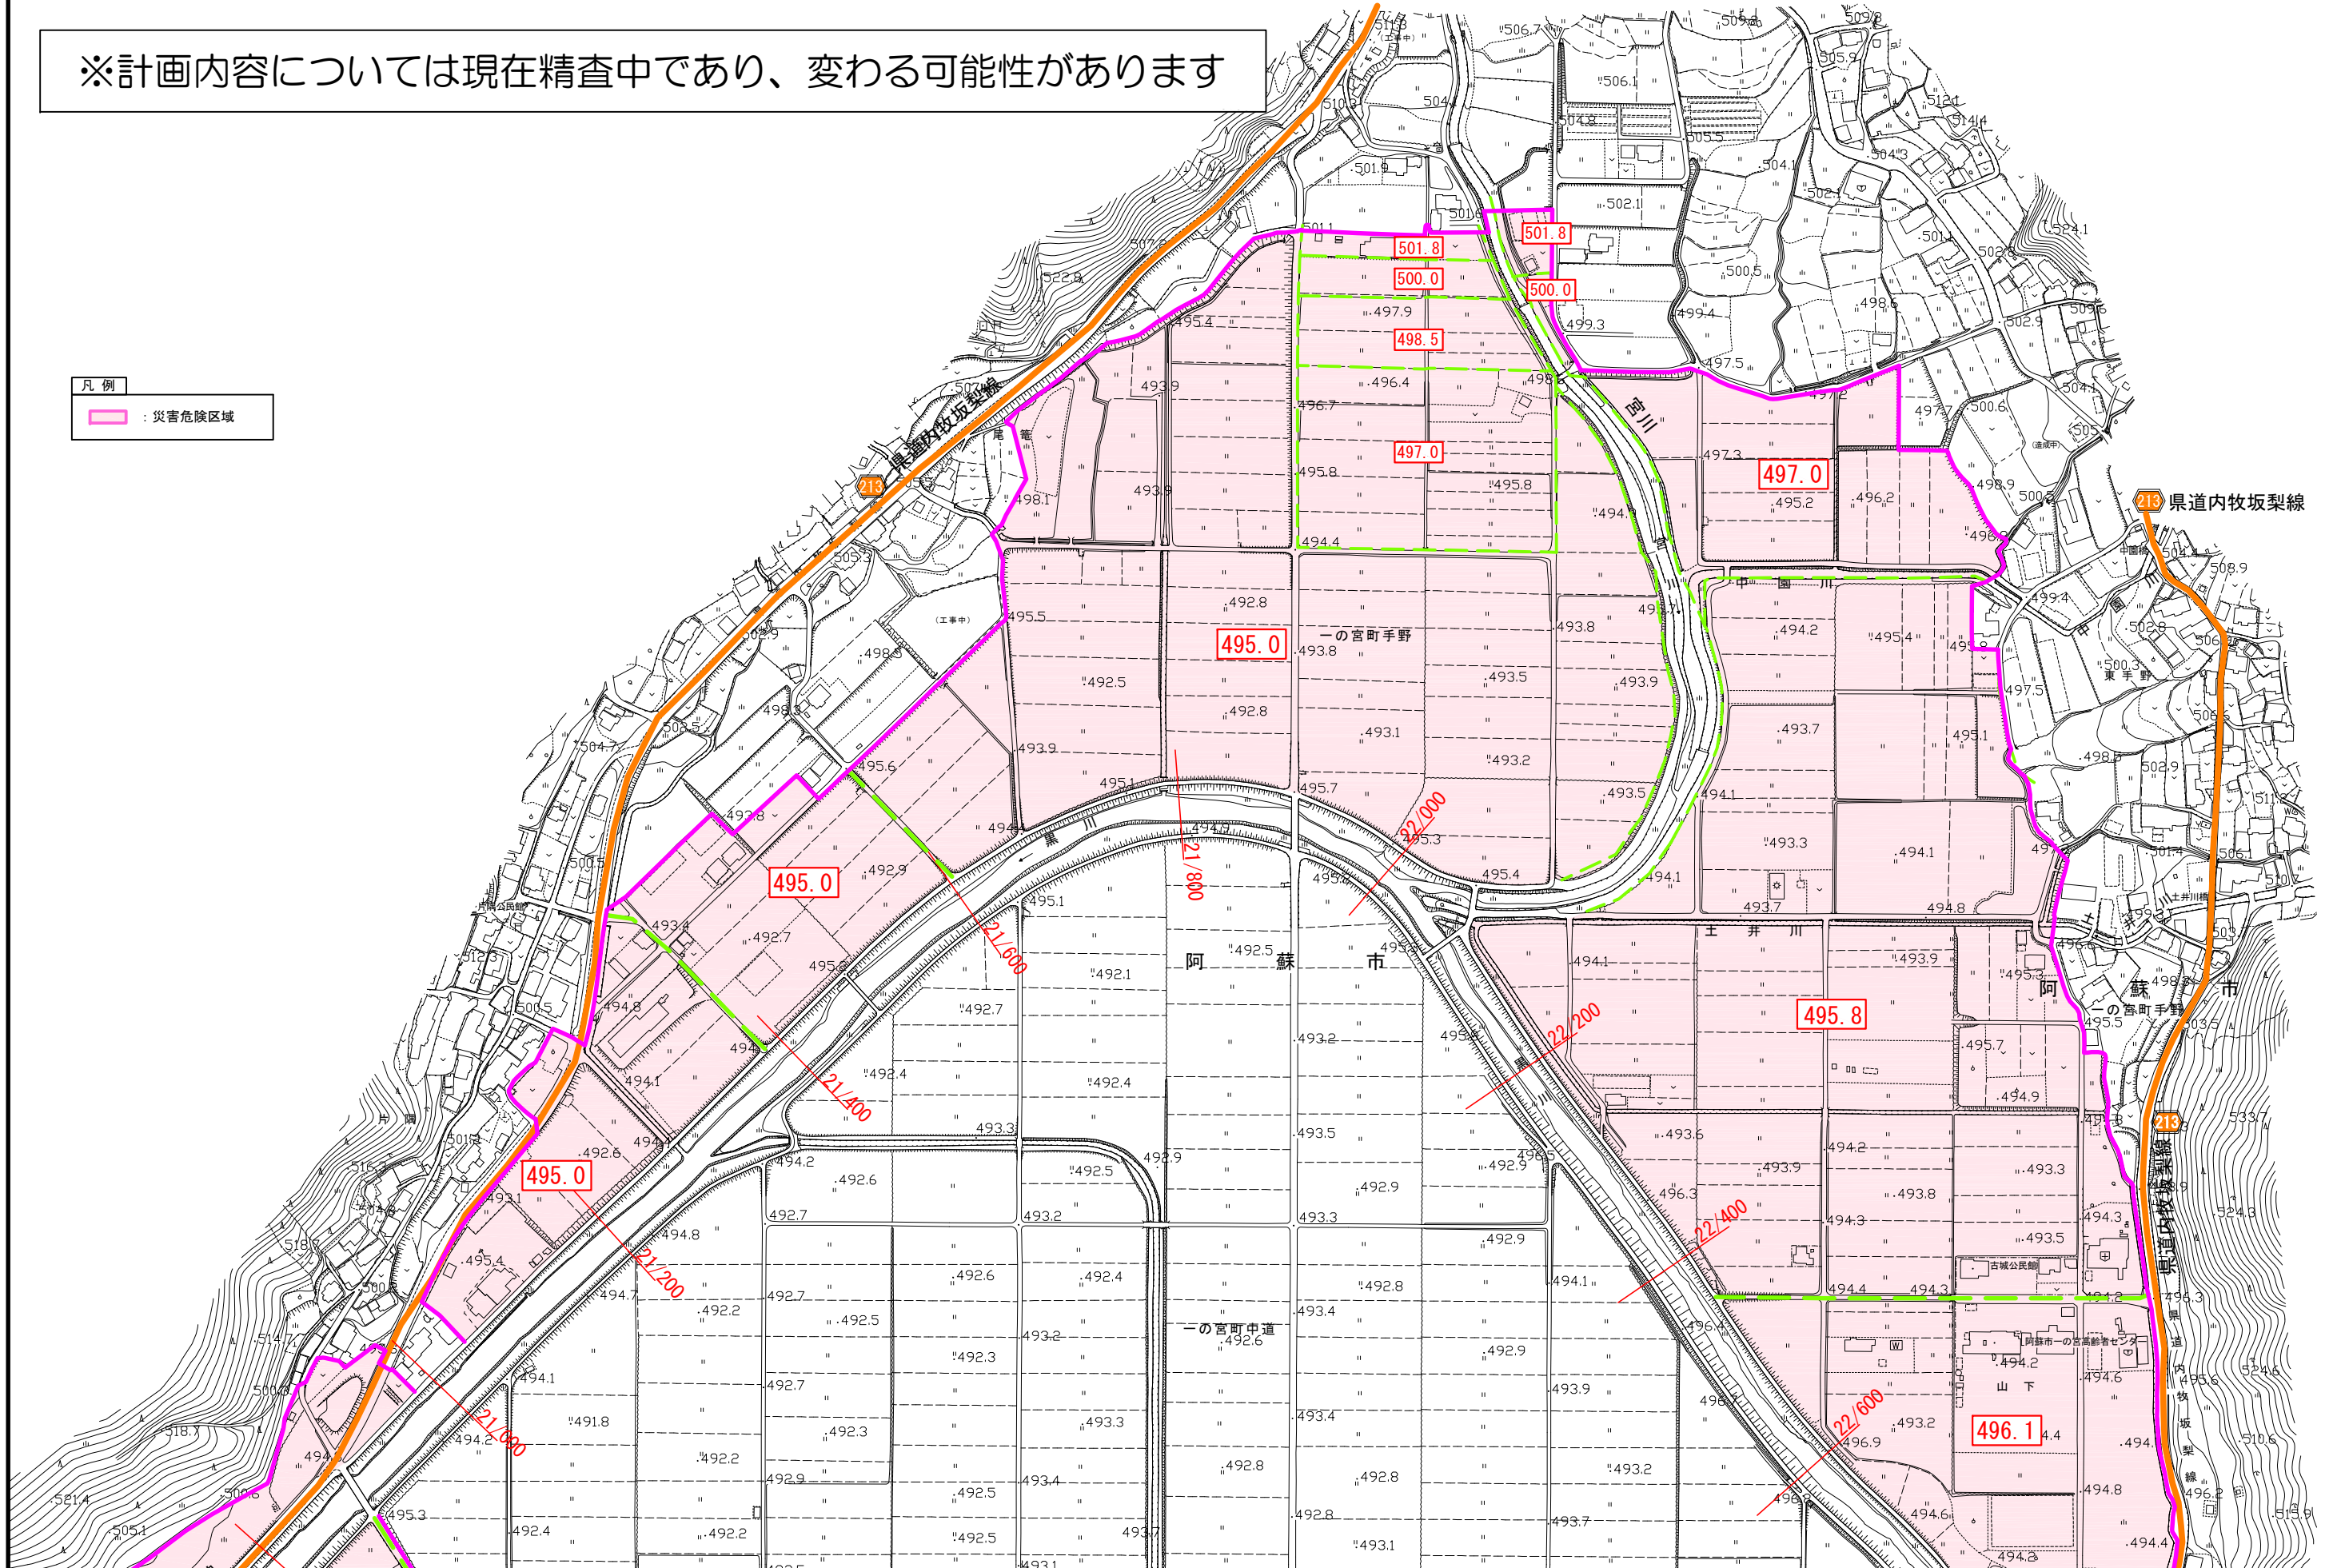


黒川地区平面図 (22) S=1:2,500


凡例
：災害危険区域

※計画内容については現在精査中であり、変わる可能性があります

主要地方道別府一の宮線

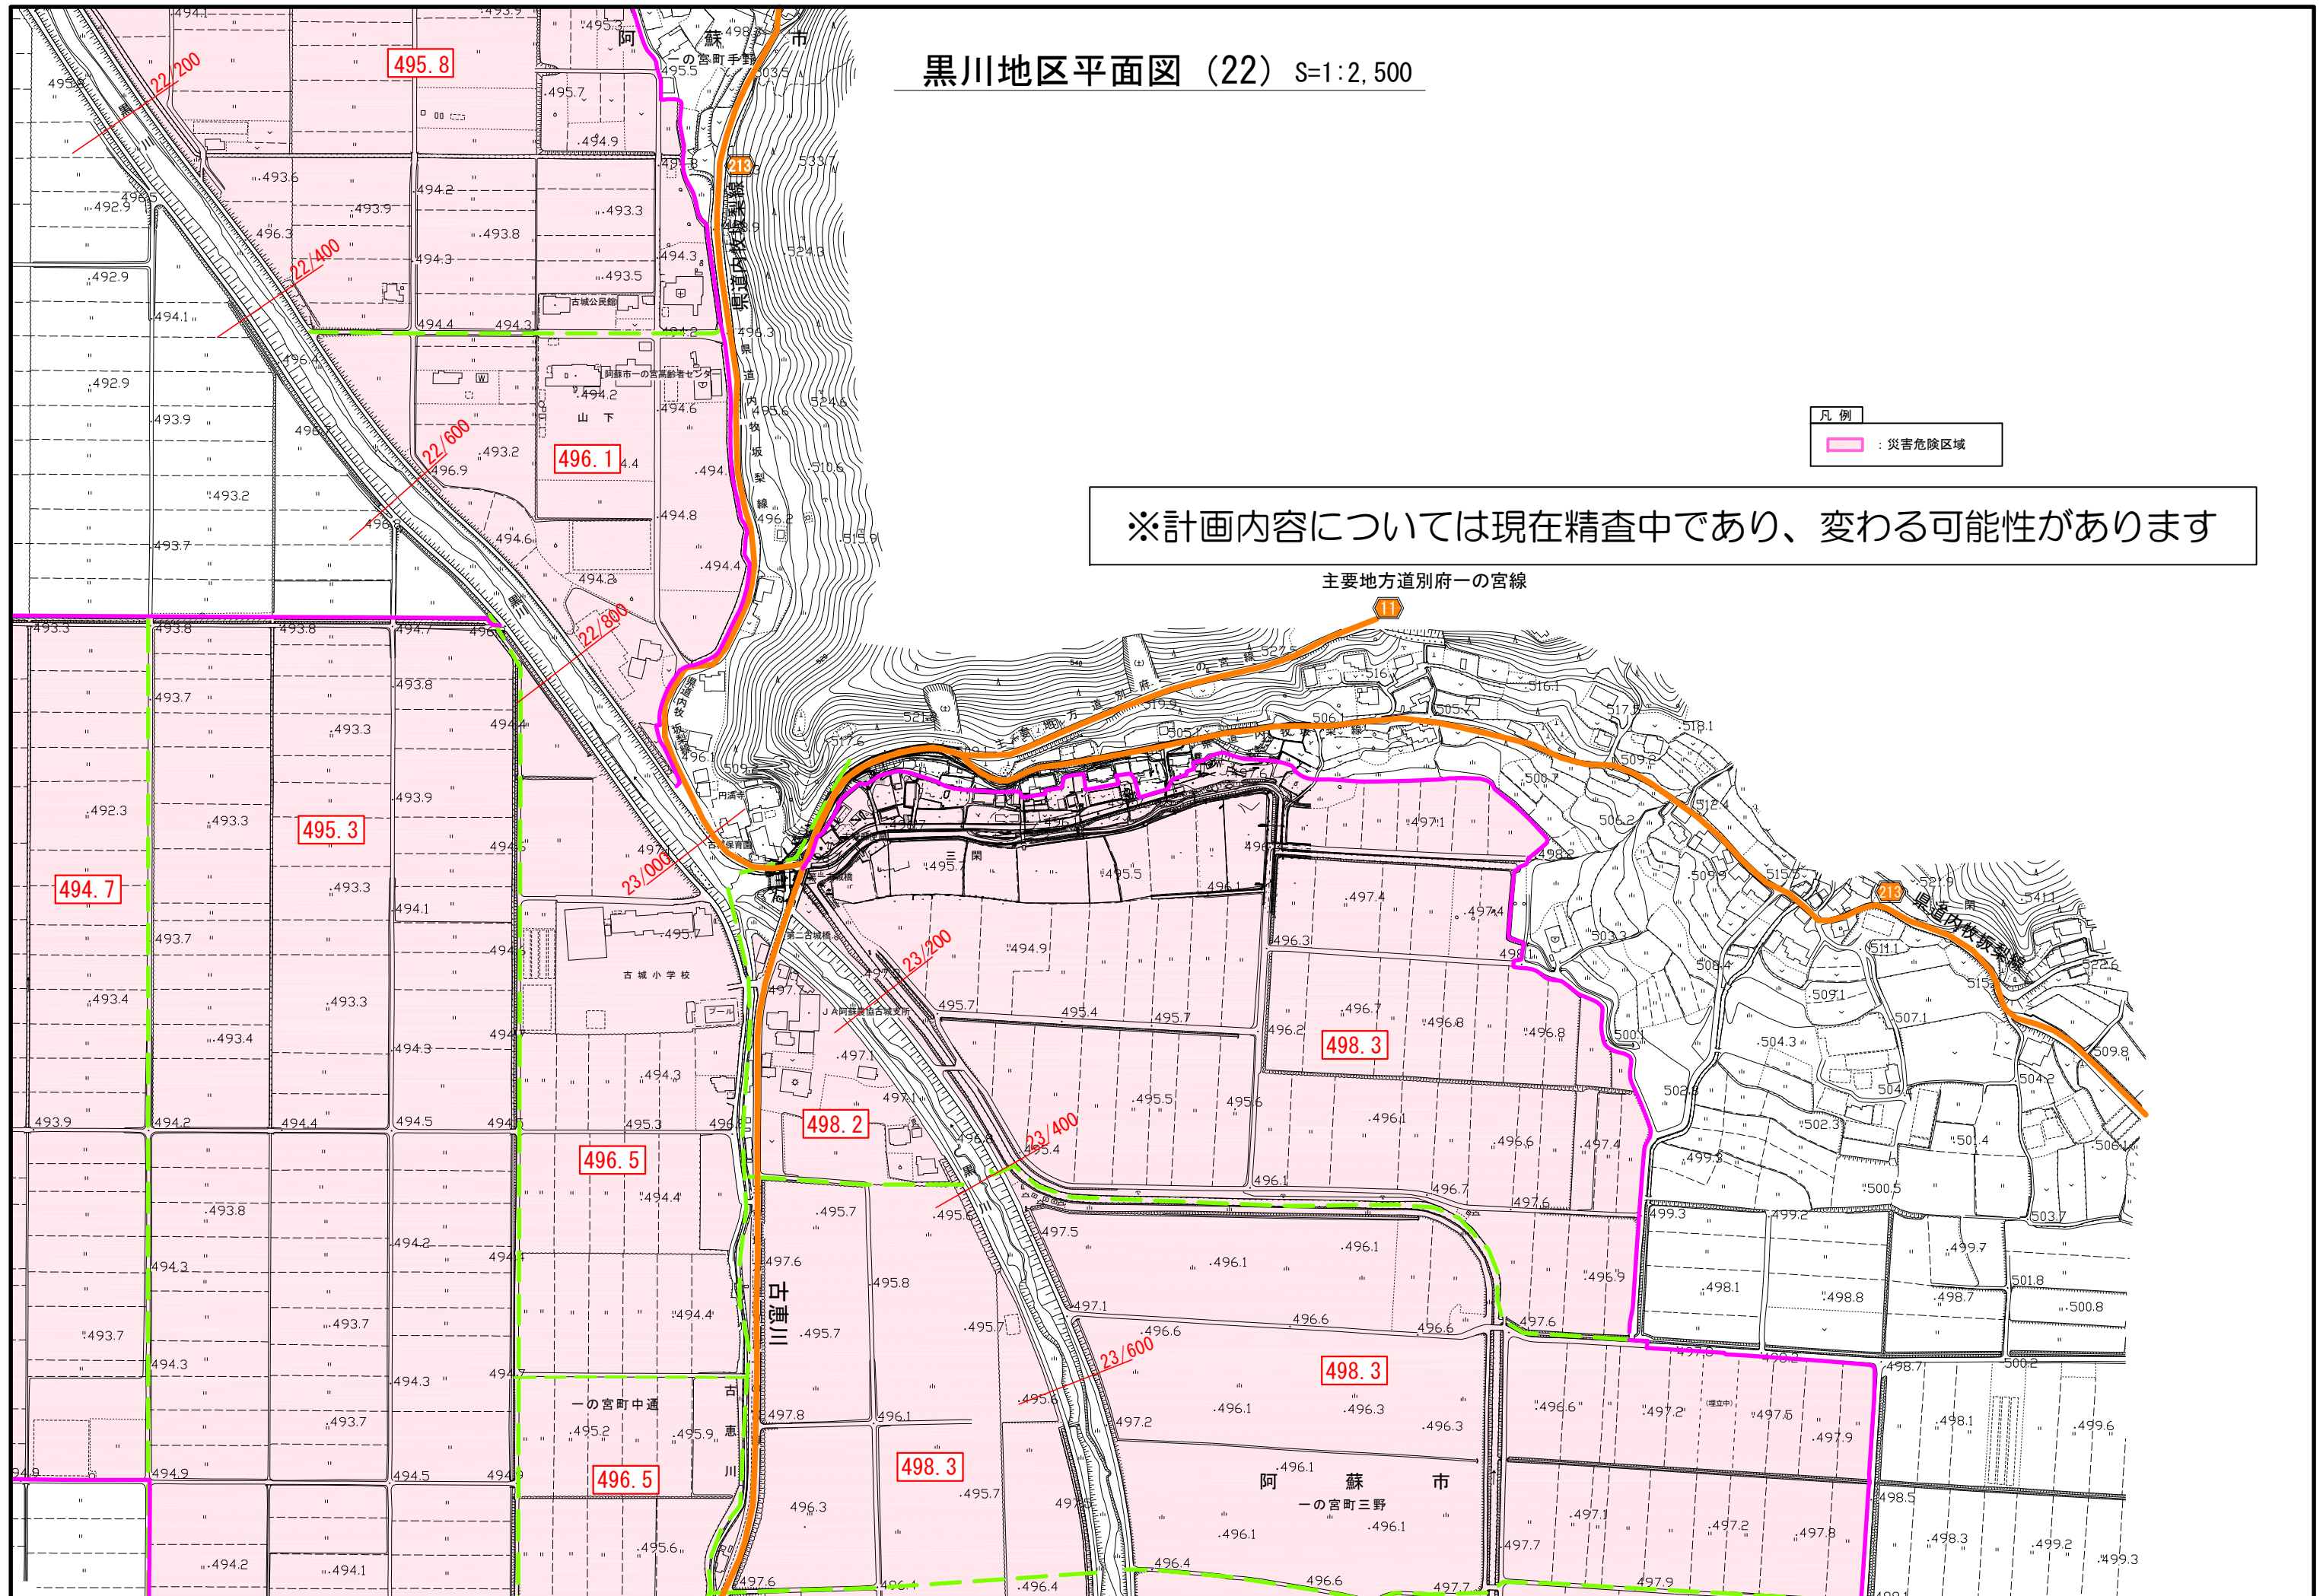

黒川地区平面図 (23) S=1:2,500

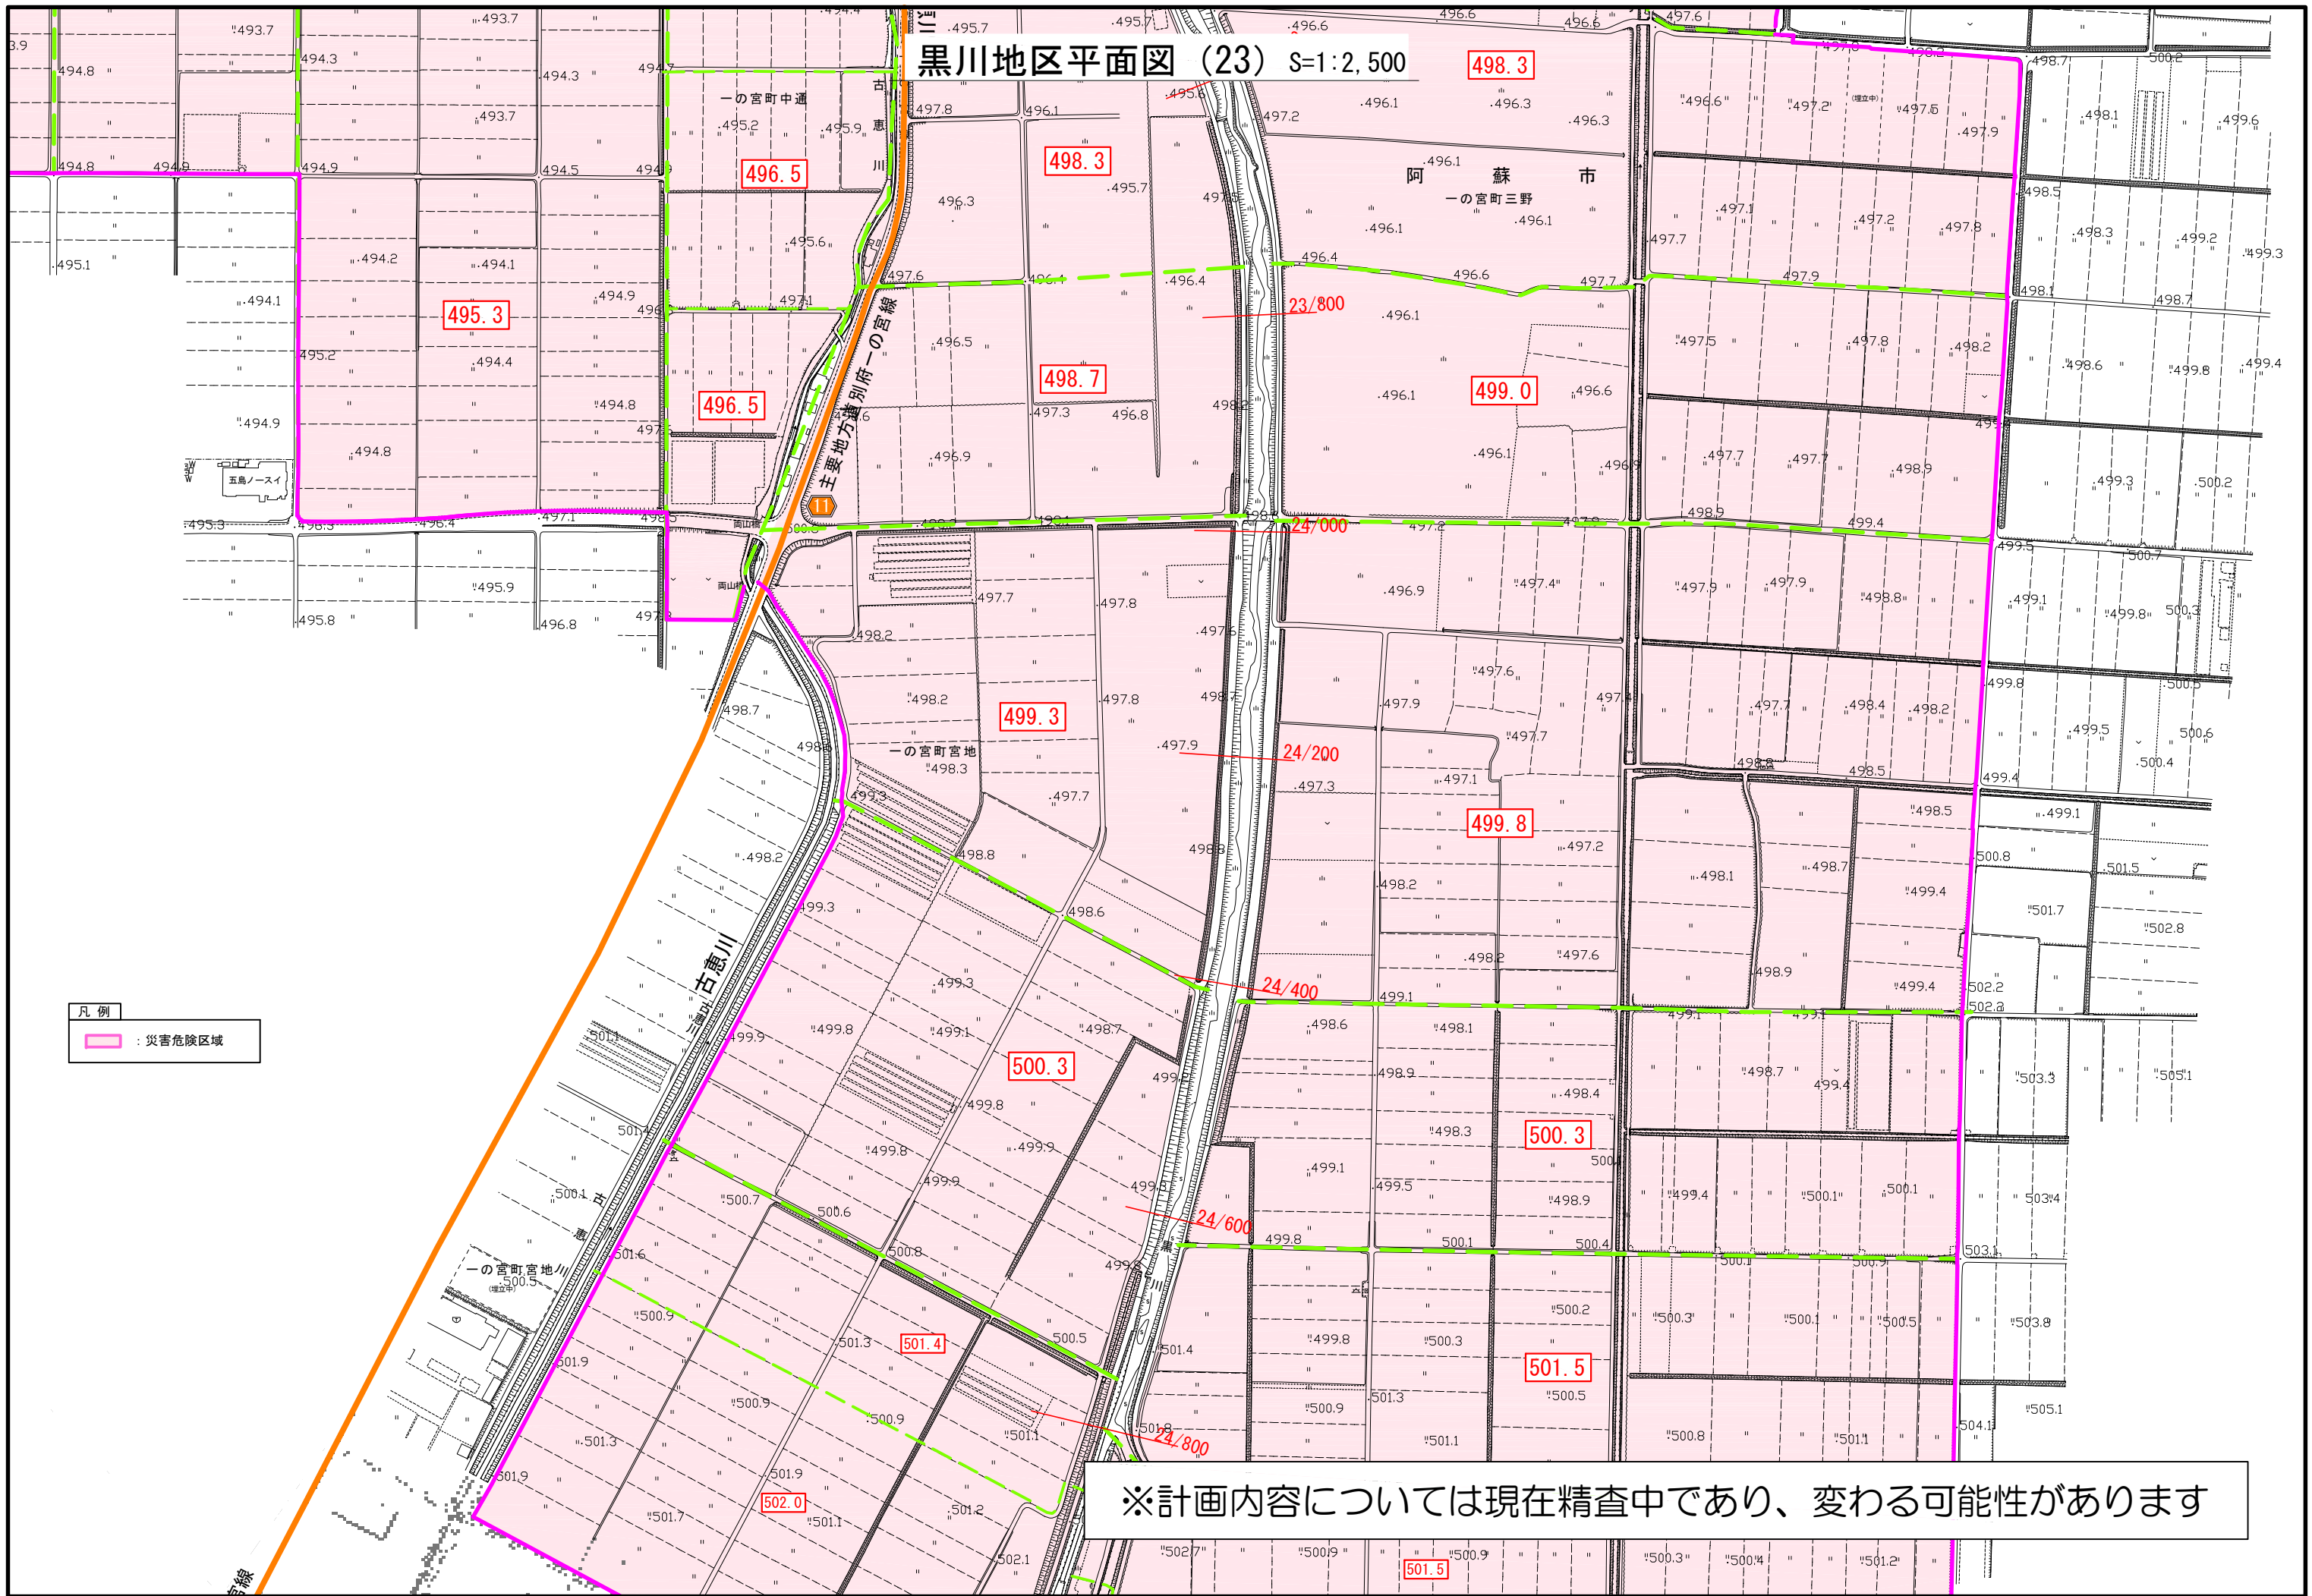

黒川地区平面図 (24) S=1:2,500

主要地方道別府一の宮線



阿蘇市


黒川

凡 例

: 災害危険区域



※計画内容については現在精査中であり、変わる可能性があります

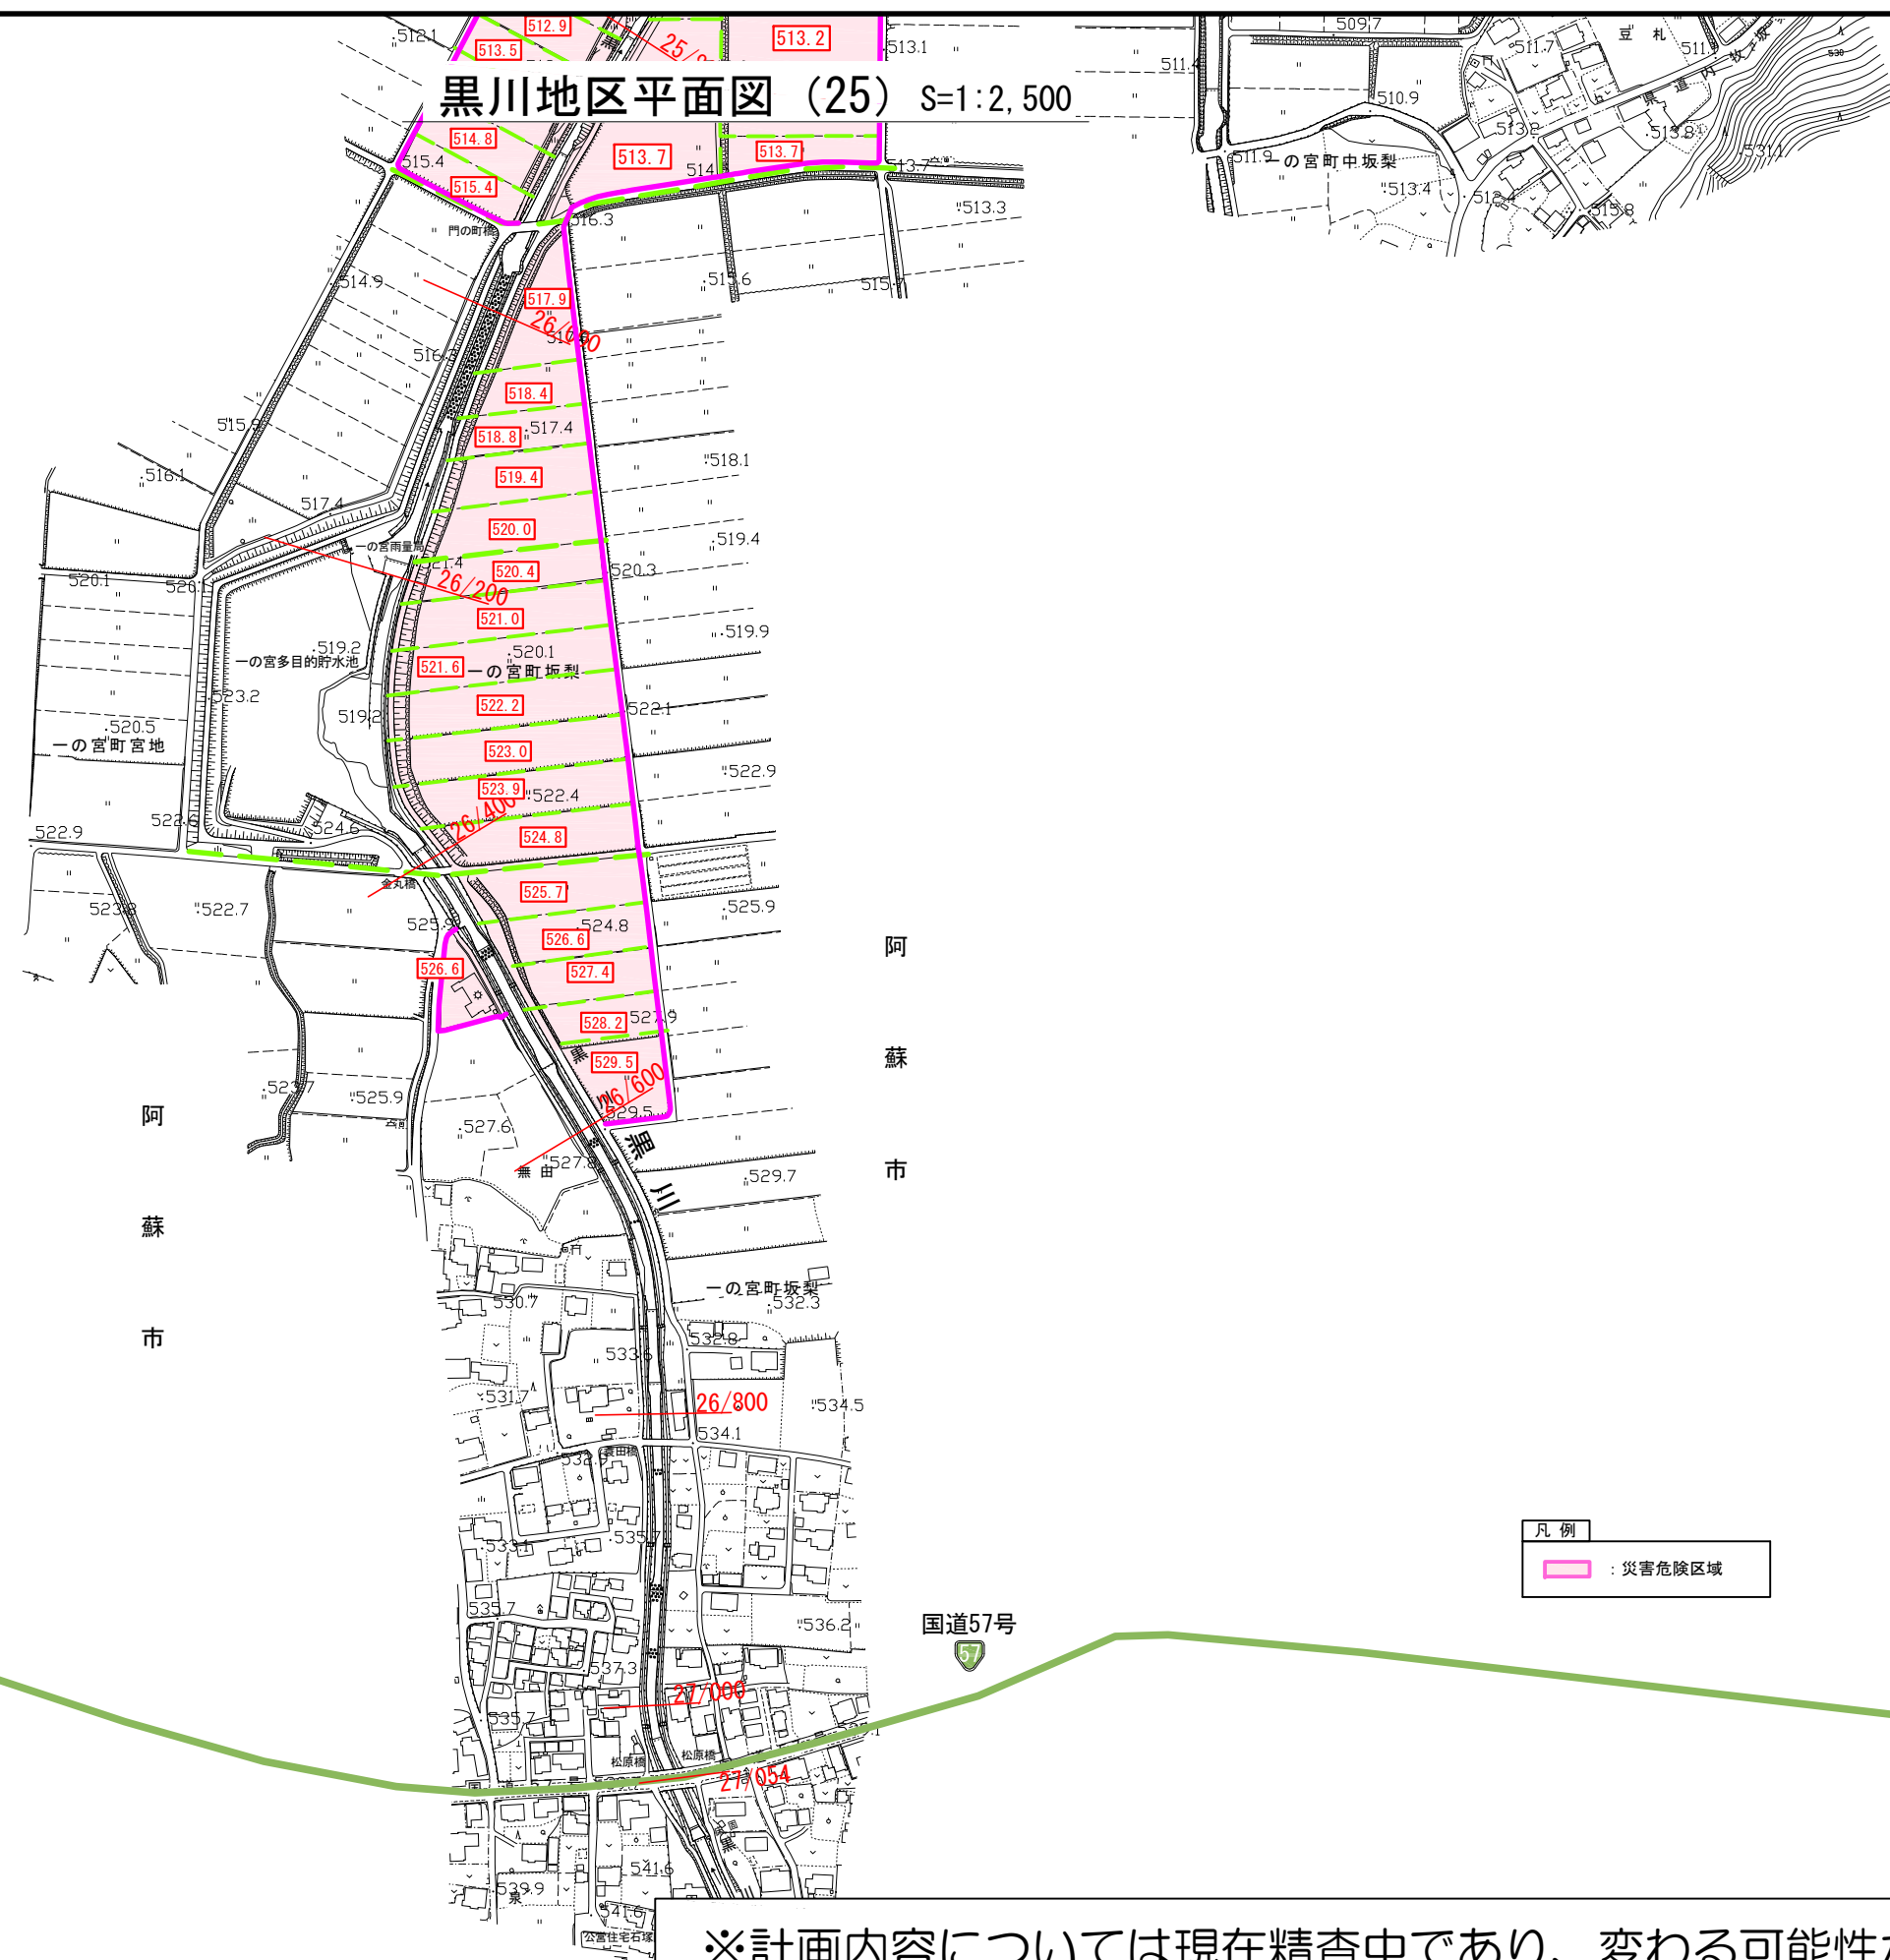

※計画内容については現在精査中であり、変わる可能性があります